


Plan de amplasament si delimitare a imobilului cu propunerea de alipire

Scara 1:500

Anexa nr. 1.36 la regulament

20

Nr. cadastral	Suprafata masurata a imobilului (mp)	Adresa imobilului
	1520	Loc.Lipova,Soimos,nr.152
Nr. Cartea Funciara	Unitatea Administrativ Teritoriala (UAT)	
	Lipova	

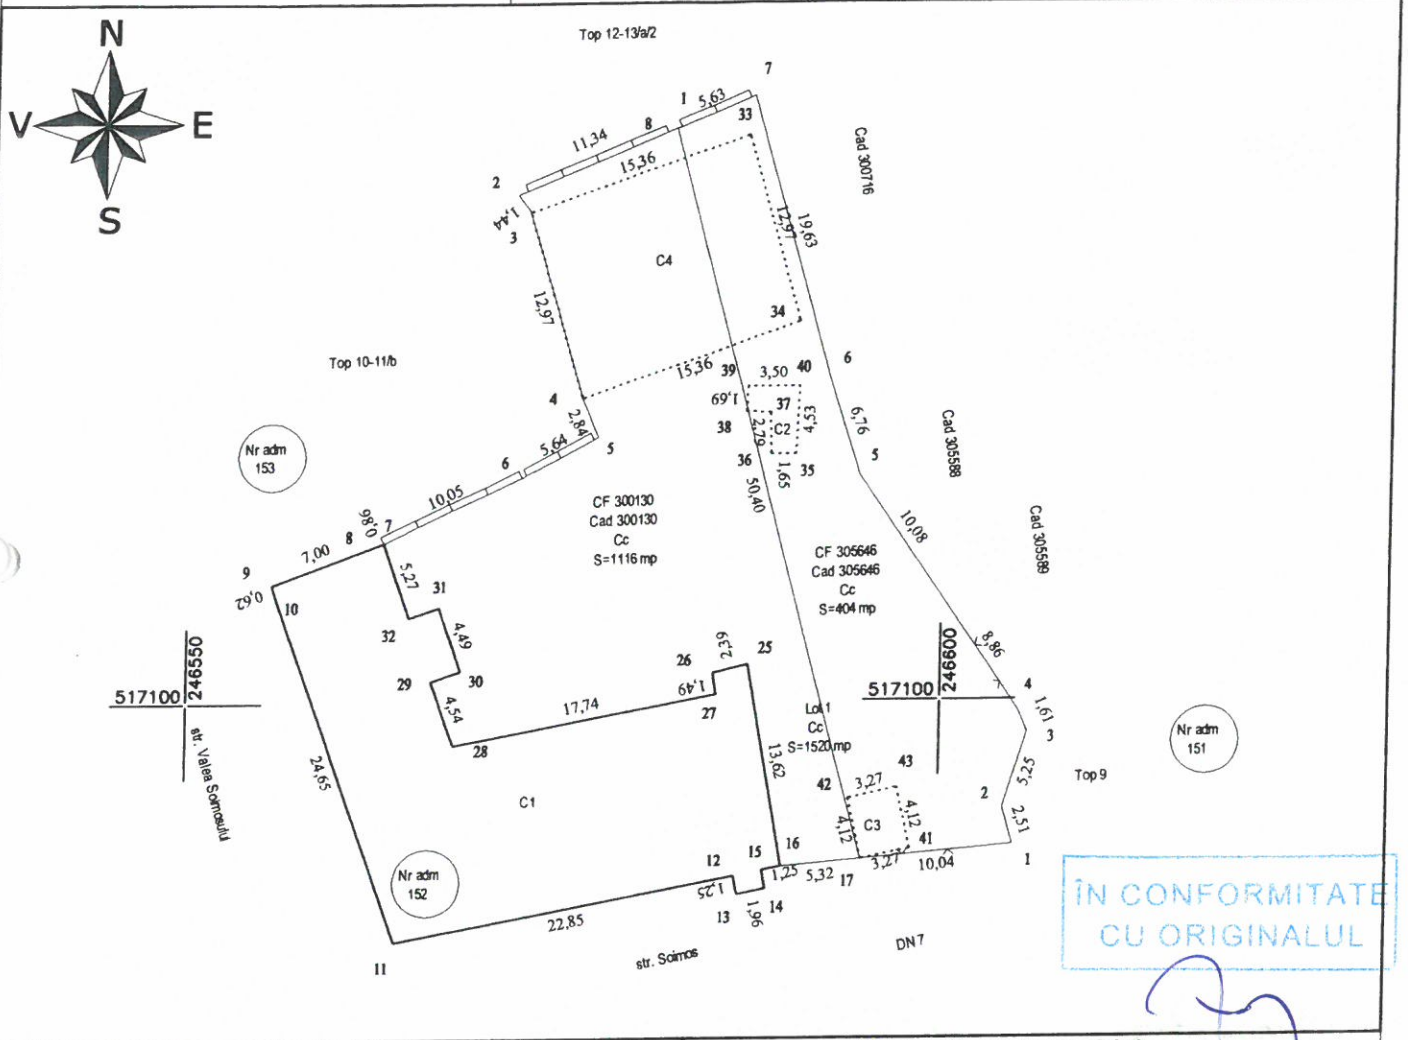

IN CONFORMITATE CU ORIGINALUL

Situatia actuala (inainte de alipire)				Situatia viitoare (dupa alipire)			
Nr. cad.	Suprafata (mp)	Categ. de folosinta	Descrierea imobilului	Nr. cad.	Suprafata (mp)	Categ. de folosinta	Descrierea imobilului
300130	1116	Cc	Imobil partial imprejmuit cu gard beton				
305646	404	Cc	Imobil partial imprejmuit cu gard beton si plasa	305646	1520	Cc	Imobil imprejmuit cu gard beton si sarma
<b>Total:</b>	<b>1520</b>	<b>X</b>	<b>X</b>		<b>1520</b>	<b>X</b>	<b>X</b>

Confirm executarea masuratorilor la teren, corectitudinea intocmirii documentatiei cadastrale si corespondenta acestuia cu realitatea din teren

Semnatura si stampila

Data: Oct. 2016

Inspector:

Confirm introducerea imobilului in baza de date integrata si atribuirea numarului cadastral

Semnatura si parafa


Data: 13.10.2016

Stampila BCPI

17

Scara 1:500

Nr. cadastral	Suprafata masurata a imobilului (m.p.)	Adresa imobilului
305689	1520	UAT Lipova, Soimos, Nr. 152
Nr. carte funciara	Unitate Administrativ Teritoriala ( UAT )	
	Lipova	

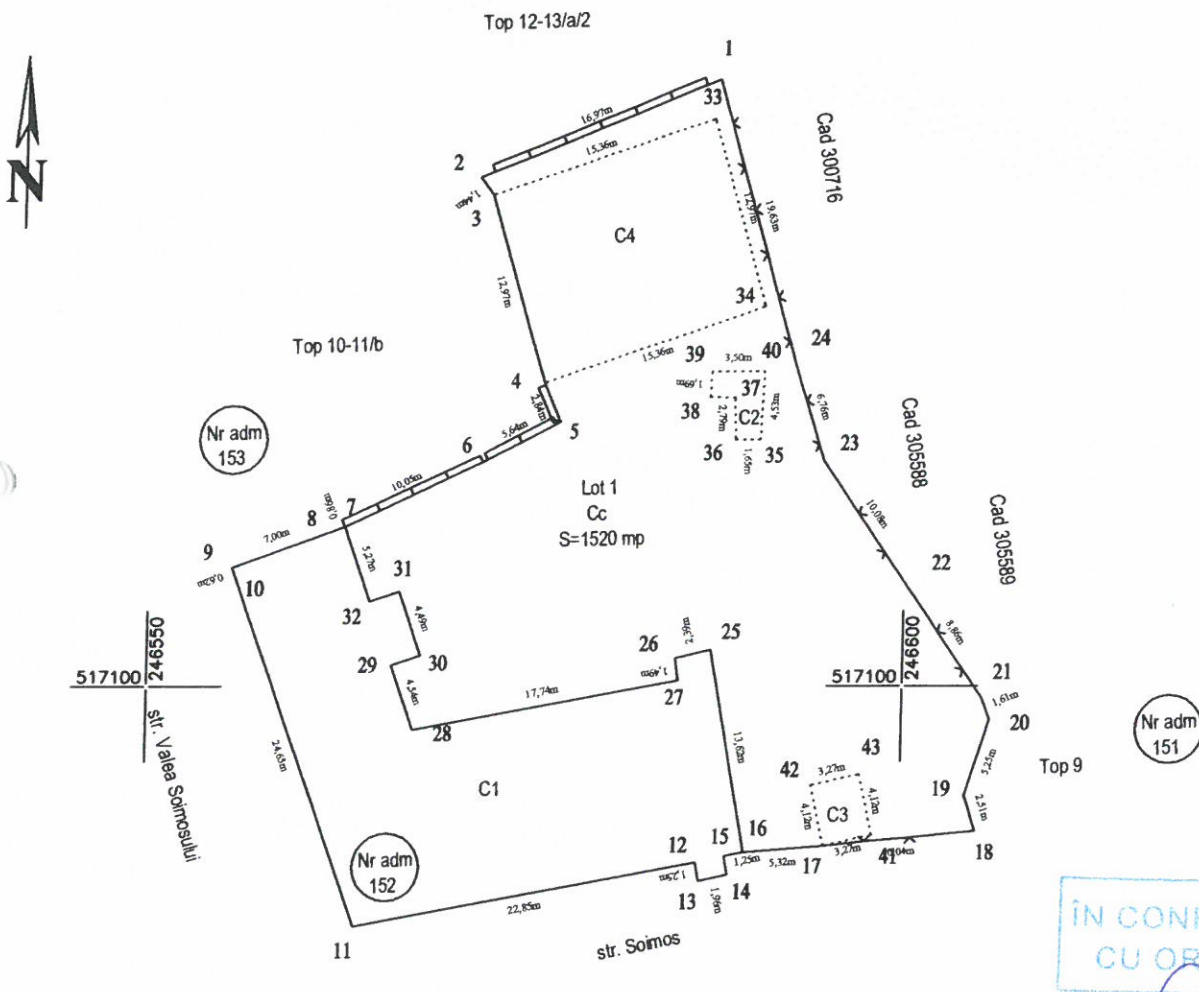

IN CONFORMITATE CU ORIGINALUL

A. Date referitoare la teren

Nr. eta	Categorie de folosinta	Suprafata (mp)	Mentii
1	Cc	1520	
TOTAL			1520

Imobil imprejmuit cu gard beton si plasa

B. Date referitoare la constructii

Cod constr.	Destinatia	Suprafata construita la sol (mp)	Mentii
C1	CAS	451	Centru cultural, P, Scd=451 mp, anul construirii-1920
C2	CA	11	Anexa, neevidentiata in CF
C3	CA	14	Anexa, neevidentiata in CF
C4	CA	199	Anexa, neevidentiata in CF
Total		675	

Suprafata totala masurata a imobilului = 1520 mp  
Suprafata din act = 1520 mp

Executant P.F.A. NEGRU DANUT DORIN  
Confirm executarea masuratorilor la teren, corectitudinea intocmirii documentatiei cadastrale si corespondenta acesteia cu realitatea din teren.  
Semnatura si stampila  
Data: 13.10.2016

Inspector  
Confirm introducerea imobilului in baza de date si atribuirea numarului cadastral  
Semnatura si parafa  
Data: 13.10.2016  
Funcția constructor  
Stampila BCPI

