


102

Scara 1:500

Nr. cadastral <b>304998</b>	Suprafata masurata a imobilului (m.p.) 371	Adresa imobilului UAT Lipova, Loc. Lipova, intravilan
Nr. carte funciara	Unitate Administrativ Teritoriala ( UAT ) Lipova	

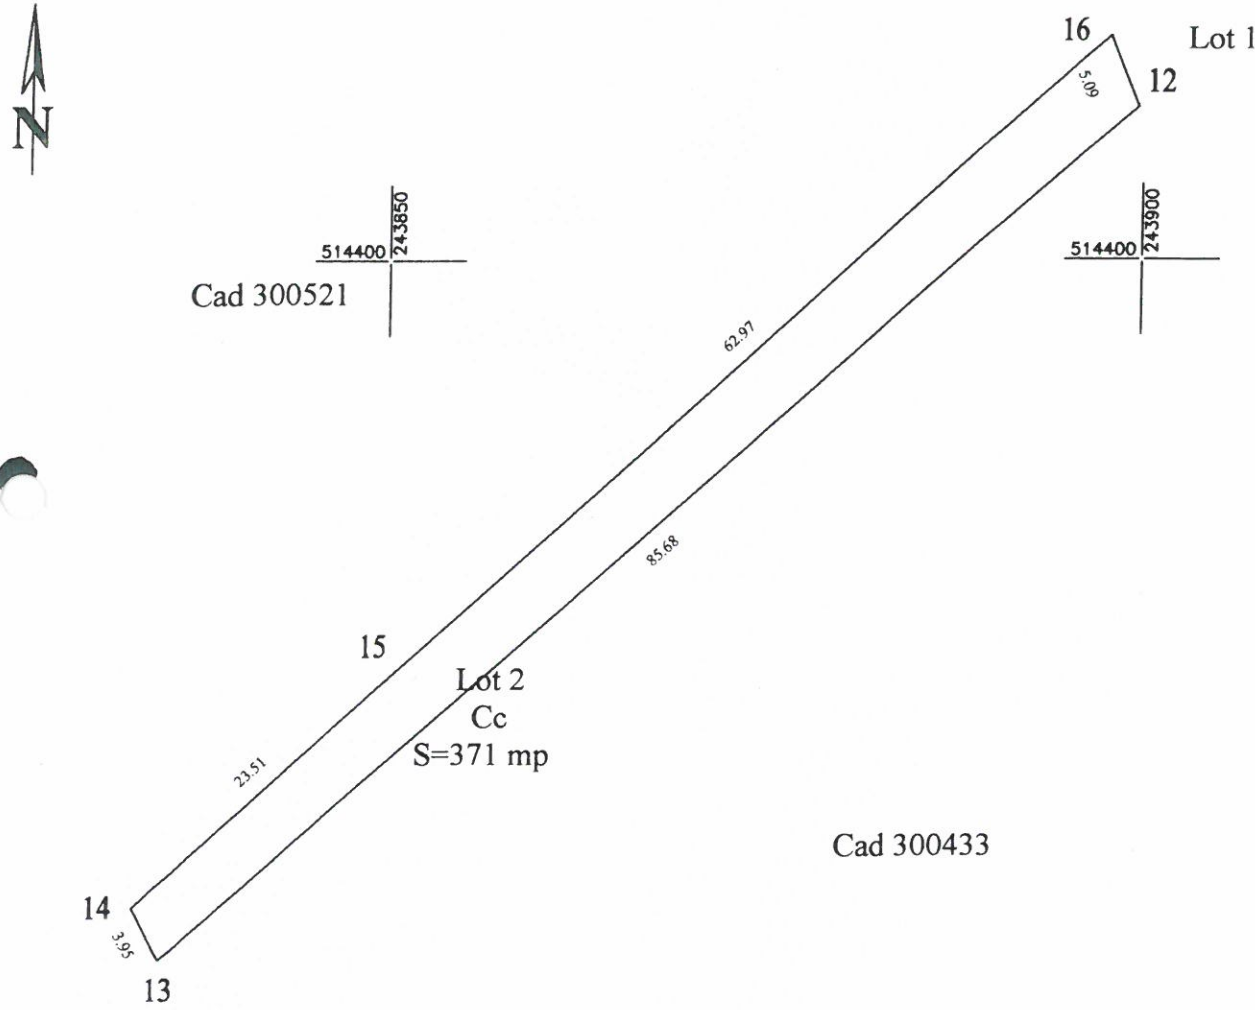

A. Date referitoare la teren

Nr. lot	Categorie de folosinta	Suprafata (mp)	Mentii
Lot 2	Cc	371	Imobil neimprejmuit, drum acces
TOTAL			<b>Lot 2</b>

B. Date referitoare la constructii

Cod constr.	Destinatia	Suprafata construita la sol (mp)	Mentii
Total			

Suprafata totala masurata a imobilului = 371 mp  
Suprafata din act = 371 mp

Executant P.F.A. NEGRU DANUT DORIN: 3/2008

Inspector

Confirm executarea masuratorilor la teren, corectitudinea inlocuirii documentatiei cadastrale si corespondenta acesteia cu realitatea din teren.

Confirm introducerea imobilului in baza de date si atribuirea numarului cadastral

Semnatura si stampila

Stampila: **Oficiul de Publicitate Imobiliară ARAD**  
 Nume si prenume: **STAN FLOARE**  
 Functie: **Director**  
 Data: **24-06-2015**

Data: 24.06.2015


Stampila BCPI

**IN CONFORMITATE CU ORIGINALUL**

Scara 1:2000

108

Nr. cadastral	Suprafata masurata a imobilului (m.p.)	Adresa imobilului
304997	3314	UAT Lipova, Loc. Lipova, intravilan
Nr. carte funciara	Unitate Administrativ Teritoriala ( UAT )	
	Lipova	

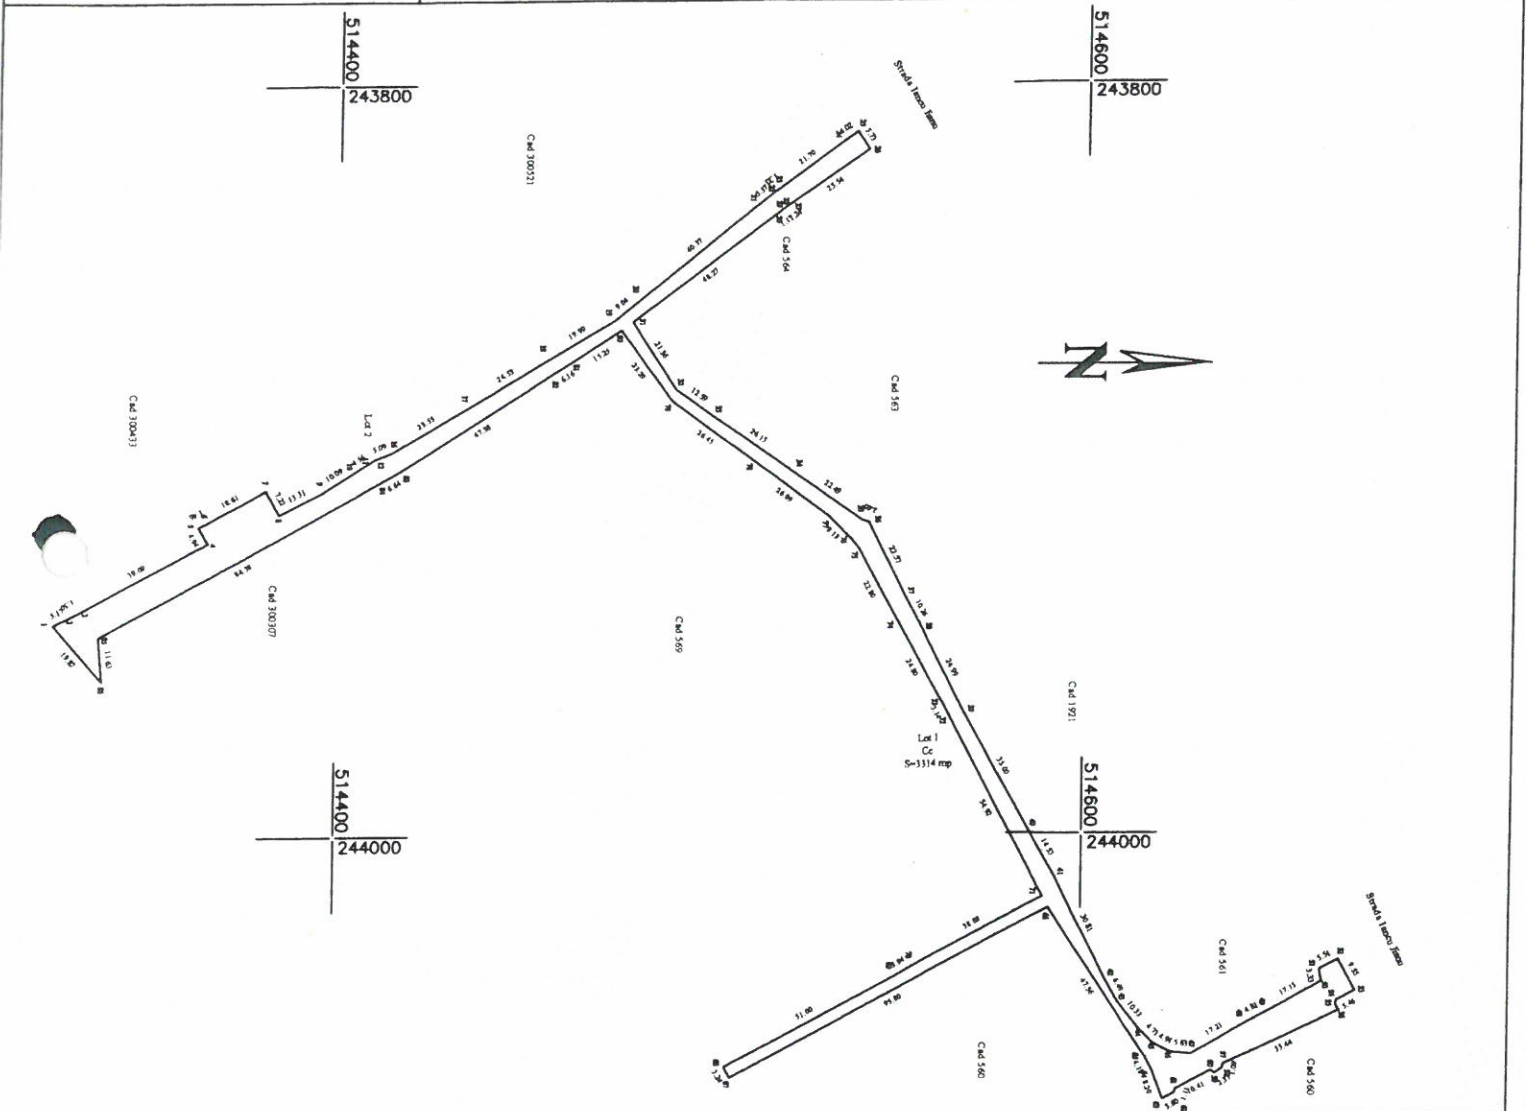

A. Date referitoare la teren

parcela	Categorie de folosinta	Suprafata (mp)	Mentiiuni
Lot 1	Cc	3314	Imobil neimpregmuit, drum acces
TOTAL		3314	LOT1

B. Date referitoare la constructii

Cod constr.	Destinatia	Suprafata construita la sol (mp)	Mentiiuni
Total			

Suprafata totala masurata a imobilului = 3314 mp  
Suprafata din act = 3314 mp

Executant P.F.A. NEGRU DANUT DORIN  
C.C. 124834194  
F2/1103/2008  
CONFIRM executarea masuratorilor la teren, corectitudinea infoierii documentatiei cadastrale si corespondenta acesteia cu realitatea din teren.  
Semnatura si stampila  
Data: 24.06.2015



Inspector  
Confirm introducerea imobilului in baza de date si atribuirea numarului cadastral  
Oficiu Local de Cadastru si Planificarea Teritoriului ARAD  
Nume si prenume: STAN FLOARE  
Data: 24-06-2015  
Stampila BCPI



IN CONFORMITATE CU ORIGINALUL


Plan de amplasament si delimitare a imobilului cu propunerea de dezlipire

Scara 1:2.000

Anexa nr. 1.36 la regulament

109

Nr. cadastral	Suprafata masurata a imobilului (mp)	Adresa imobilului
571	3685	Loc.Lipova, Intravilan
Nr. Cartea Funciara		Unitatea Administrativ Teritoriala (UAT)
304993		Lipova

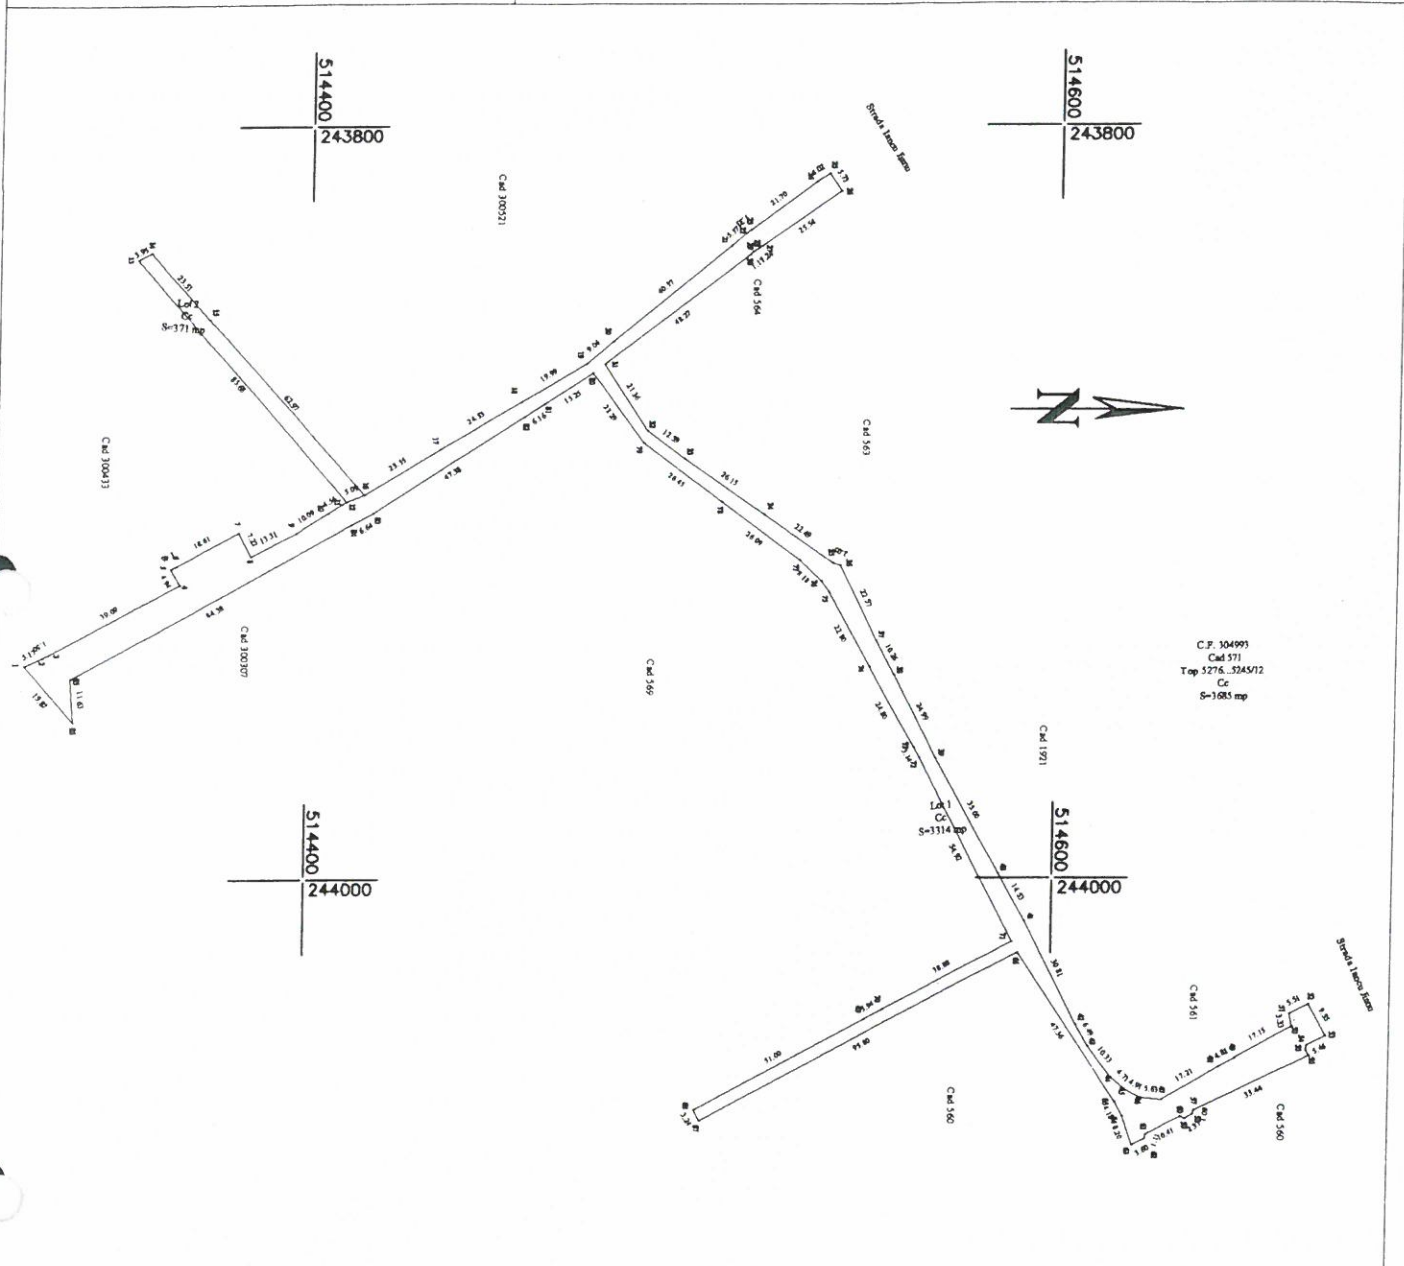

Situatia actuala (inainte de dezlipire)				Situatia viitoare (dupa dezlipire)			
Nr. cad.	Suprafata (mp)	Categ. de folosinta	Descrierea imobilului	Nr. cad.	Suprafata (mp)	Categ. de folosinta	Descrierea imobilului
571	3685	Cc	Imobil neimprejmuit Drum acces	304997	3314	Cc	Lot 1 Imobil neimprejmuit Drum acces
				304998	371	Cc	Lot 2 Imobil neimprejmuit Drum acces
<b>Total:</b>	<b>3685</b>	<b>X</b>	<b>X</b>	<b>3685</b>	<b>X</b>	<b>X</b>	<b>X</b>


Confirm executarea masuratorilor la teren, corectitudinea intocmirii documentatiei cadastrale si corespondenta acesteia cu realitatea din teren

Semnatura si stampila

Data: Iun. 2015




Inspector:  
Confirm introducerea imobilului in baza de date integrata si atribuirea numarului cadastral

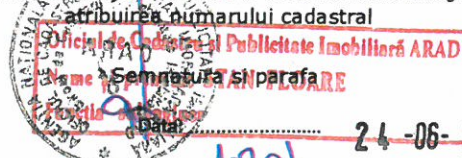

Data: 24-06-2015

Stampila BCPI

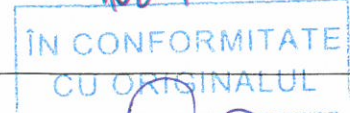

13