





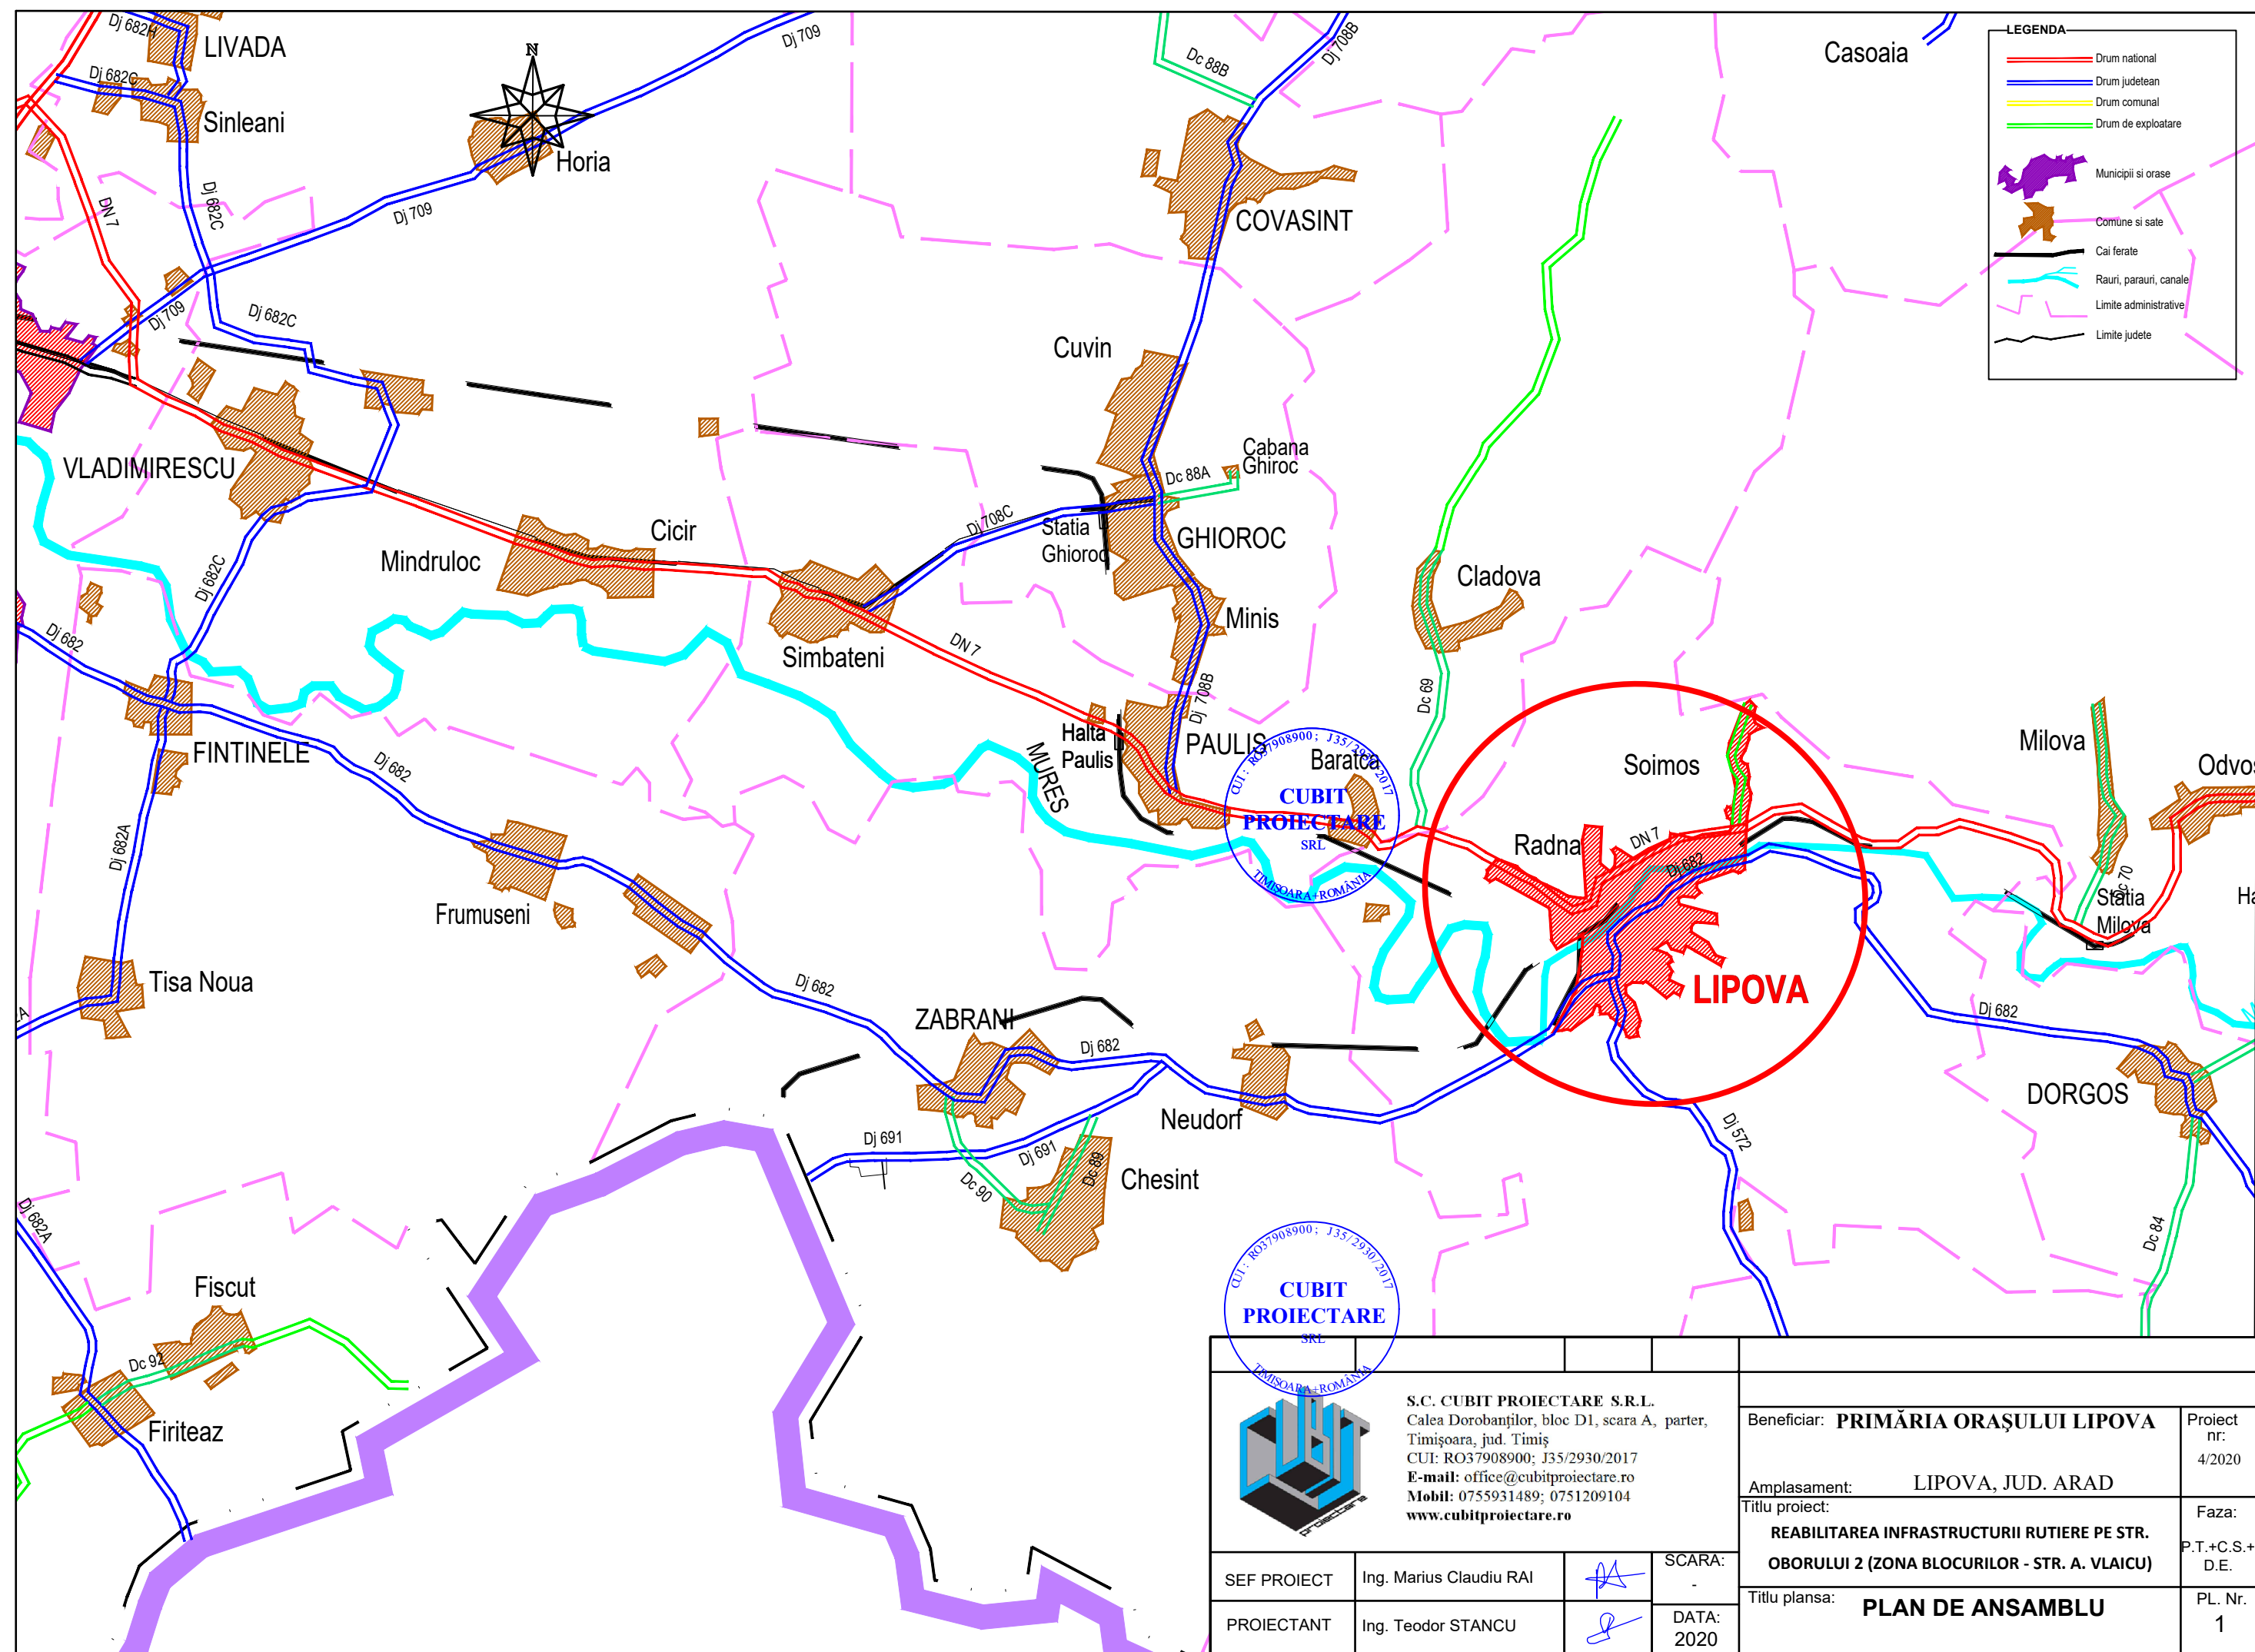


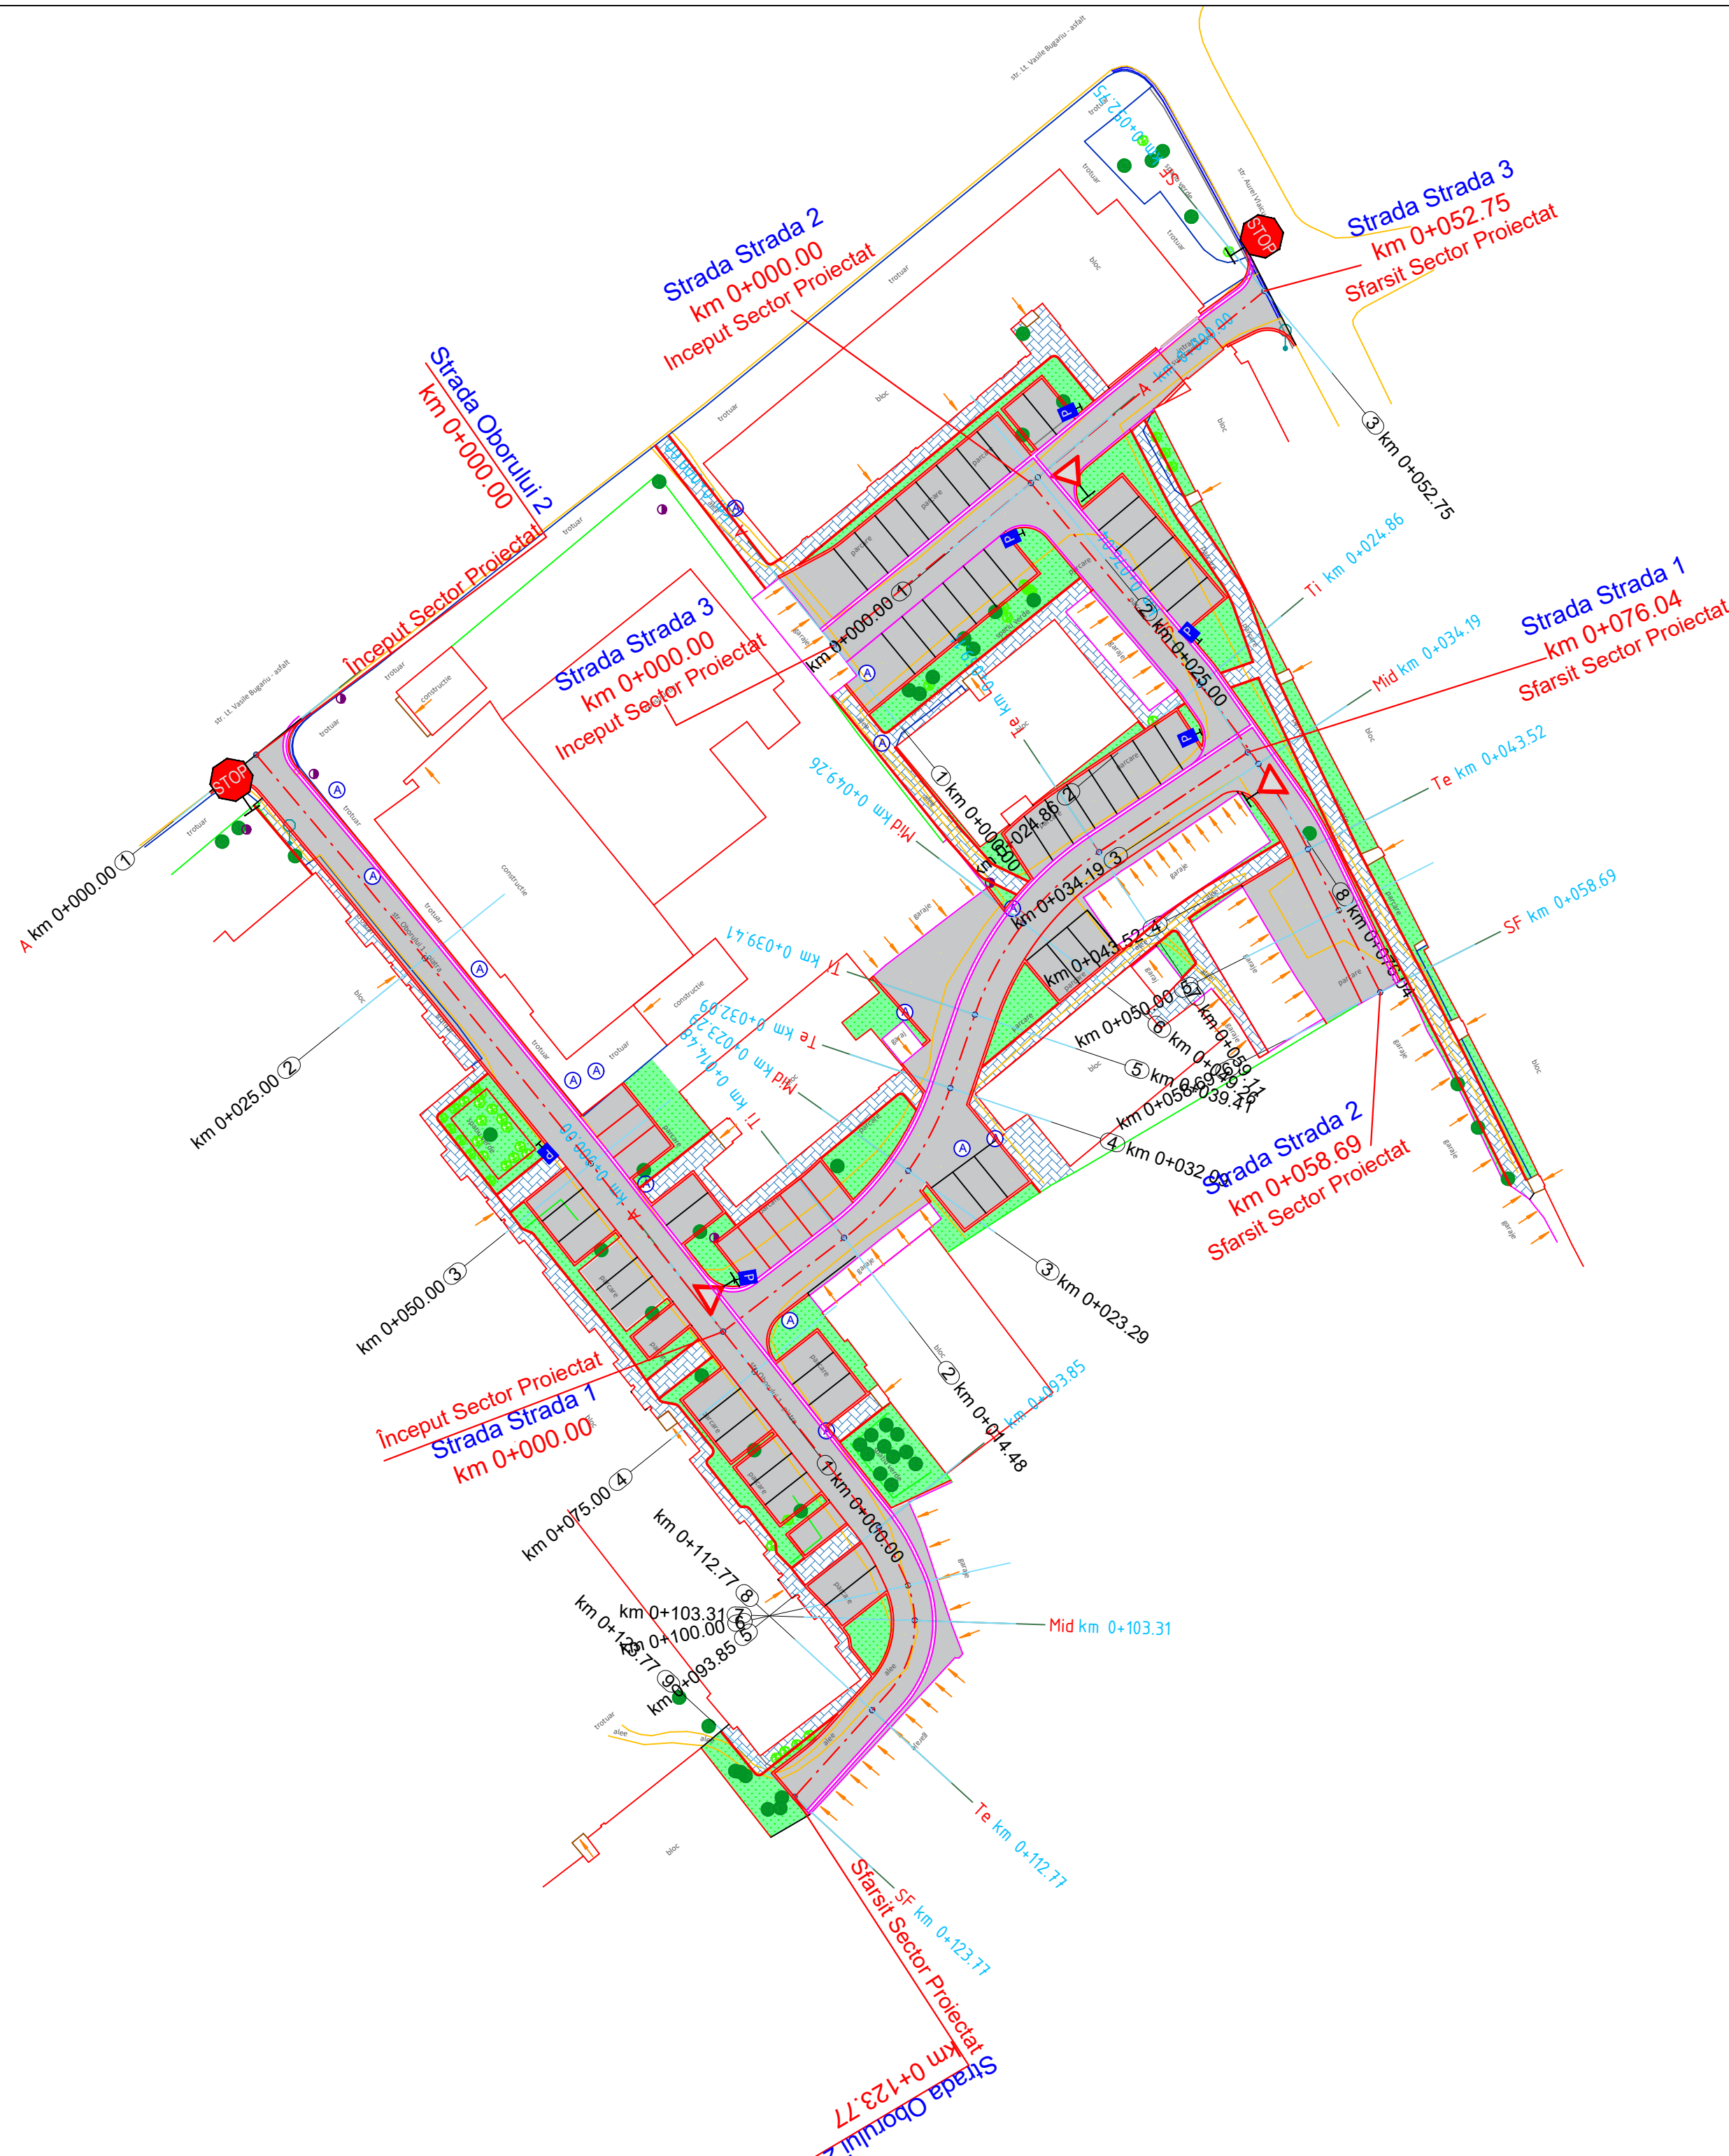


				Beneficiar: PRIMĂRIA ORAȘULUI LIPOVA		Proiect nr: 4/2020
S.C. CUBIT PROIECTARE S.R.L. Calea Dorobanților, bloc D1, scara A, parter, Timișoara, jud. Timiș CUI: RO37908900; J35/2930/2017 E-mail: office@cubitproiectare.ro Mobil: 0755931489; 0751209104 www.cubitproiectare.ro				Amplasament: LIPOVA, JUD. ARAD		Faza:
				Titlu proiect: REABILITAREA INFRASTRUCTURII RUTIERE PE STR. OBORULUI 2 (ZONA BLOCURILOR - STR. A. VLAICU)		P.T.+C.S.+ D.E.
				Titlu plansa: PLAN DE INCADRARE		PL. Nr. 2
SEF PROIECT	Ing. Marius Claudiu RAI		SCARA: -			
PROIECTANT	Ing. Teodor STANCU		DATA: 2020			

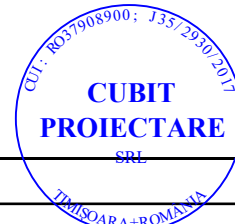


 <div>S.C. CUBIT PROIECTARE S.R.L. Calea Dorobanților, bloc D1, scara A, parter, Timișoara, jud. Timiș CUI: RO37908900; J33/2930/2017 E-mail: office@cubitproiectare.ro Mobil: 0755931489; 0751209104 www.cubitproiectare.ro</div>				Beneficiar: PRIMĂRIA ORAȘULUI LIPOVA		Proiect nr: 4/2020
				Amplasament: LIPOVA, JUD. ARAD		Faza:
				Titlu proiect: REABILITAREA INFRASTRUCTURII RUTIERE PE STR. OBORULUI 2 (ZONA BLOCURILOR - STR. A. VLAICU)		P.T.+C.S.+ D.E.
				Titlu plansa: Plan de situatie		PL. Nr. 3
SEF PROIECT	Ing. Marius Claudiu RAI		SCARA: 1:500			
PROIECTANT	Ing. Teodor STANCU		DATA: 2020			

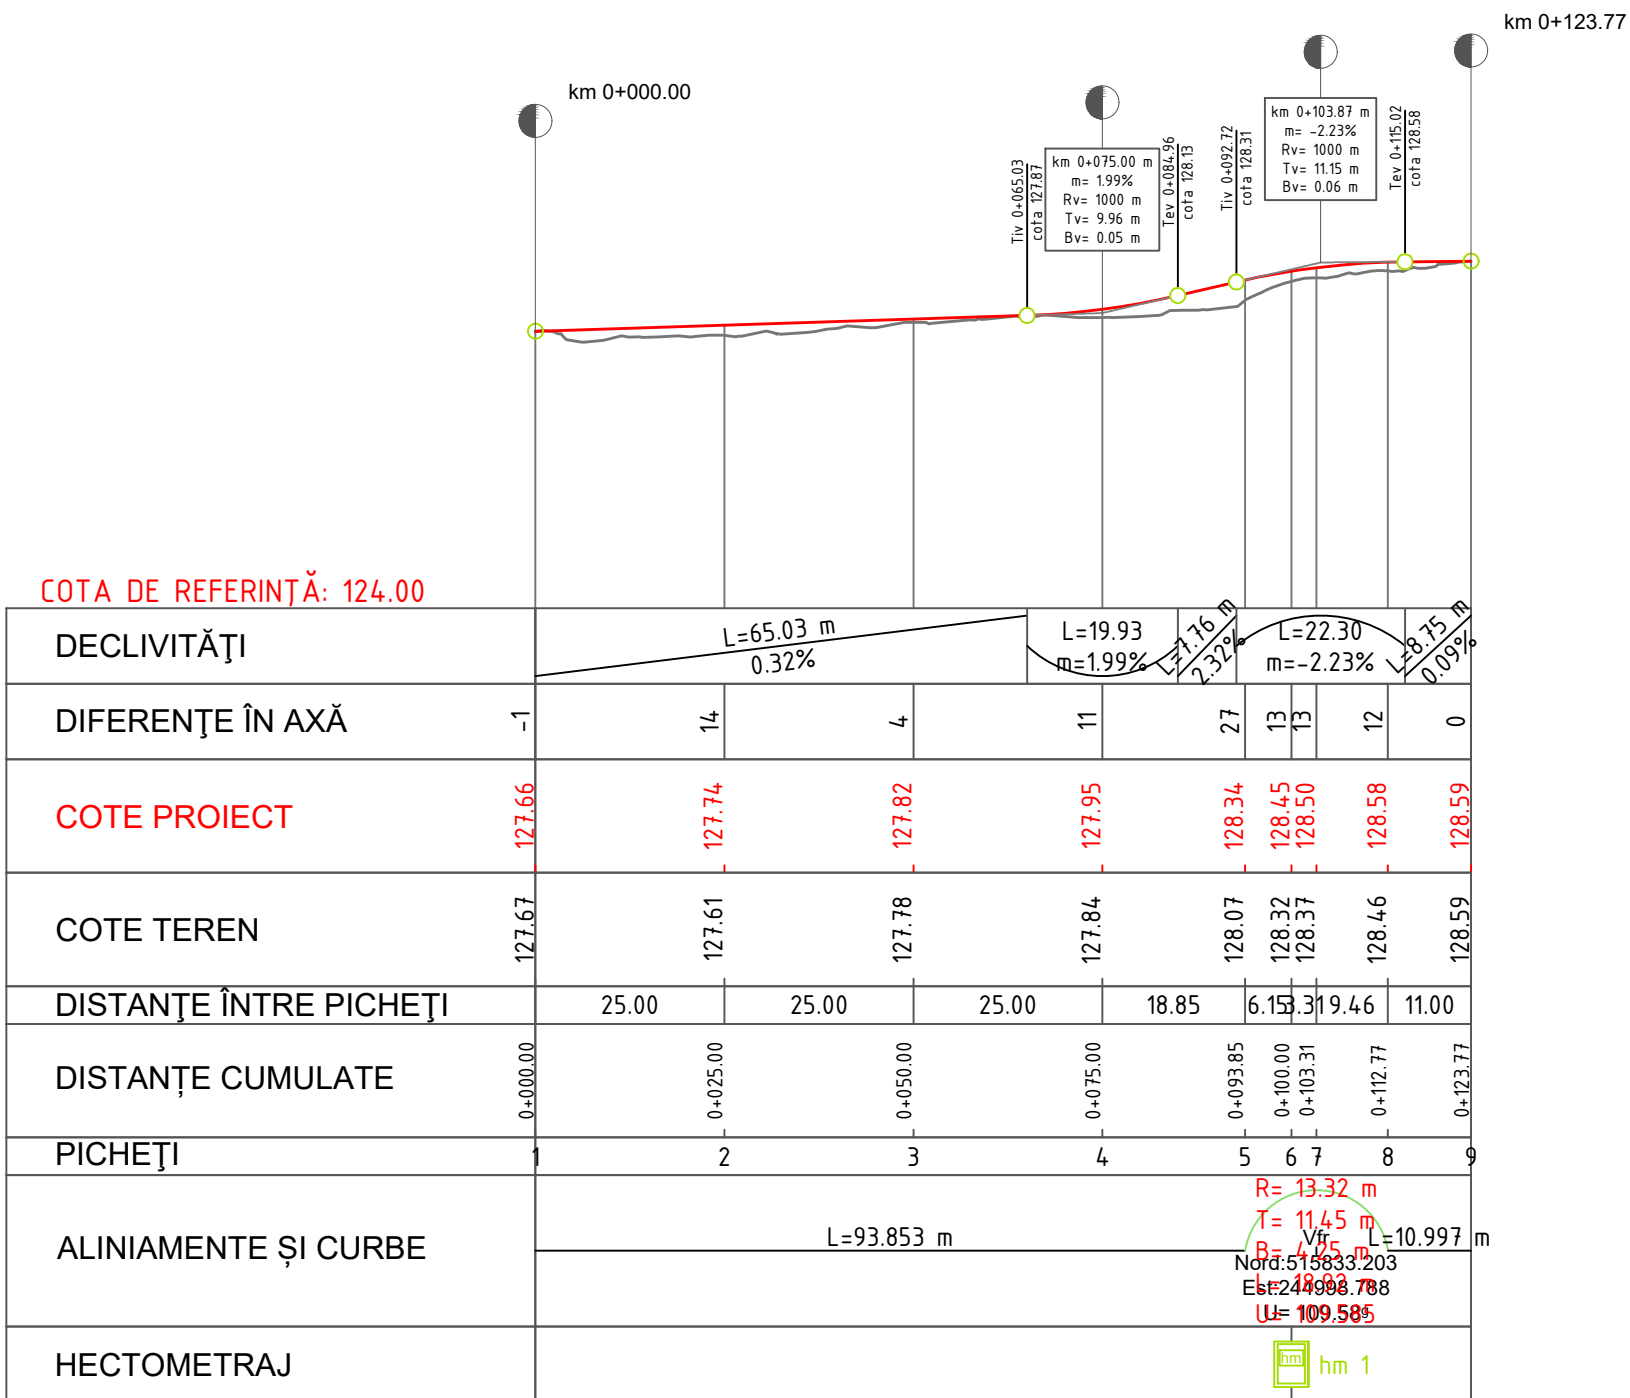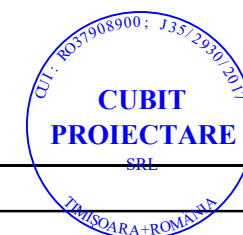



 <div>S.C. CUBIT PROIECTARE S.R.L. Calea Dorobanților, bloc D1, scara A, parter, Timișoara, jud. Timiș CUI: RO37908900; J35/2930/2017 E-mail: office@cubitproiectare.ro Mobil: 0755931489; 0751209104 www.cubitproiectare.ro</div>		Beneficiar: PRIMĂRIA ORAȘULUI LIPOVA		Proiect nr: 4/2020
		Amplasament: LIPOVA, JUD. ARAD		Faza:
SEF PROIECT	Ing. Marius Claudiu RAI	REABILITAREA INFRASTRUCTURII RUTIERE PE STR. OBORULUI 2 (ZONA BLOCURILOR - STR. A. VLAICU)		P.T.+C.S.+ D.E.
PROIECTANT	Ing. Teodor STANCU	Titlu plansa: Profil longitudinal -Strada Oborului 2-		PL. Nr. 4.1
		SCARA: 1:100 1:1000		
		DATA: 2020		

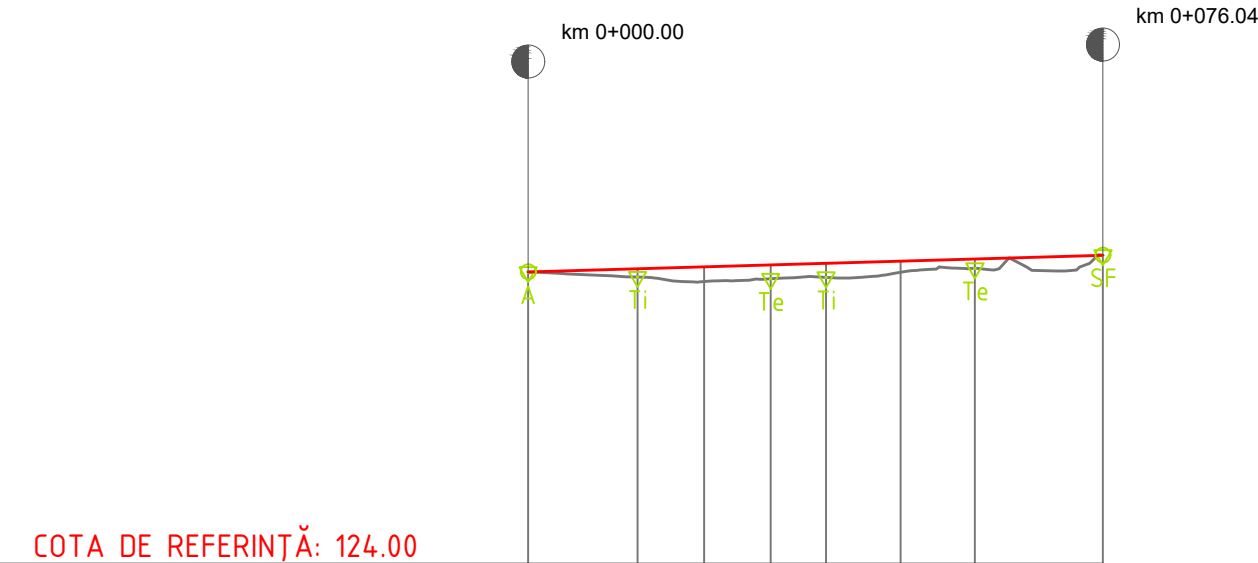

DECLIVITĂȚI	<div>L=76.04 m 0.29%</div>							
DIFERENȚE ÎN AXĂ	0	11	19	18	19	15	12	0
COTE PROIECT	127.85	127.90	127.92	127.95	127.97	128.00	128.03	128.08
COTE TEREN	127.85	127.79	127.73	127.77	127.78	127.85	127.90	128.08
DISTANȚE ÎNTRE PICHEȚI		14.48	8.81	8.81	7.32	9.85	9.85	16.93
DISTANȚE CUMULATE	0+000.00	0+014.48	0+023.29	0+032.09	0+039.41	0+049.26	0+059.11	0+076.04
PICHEȚI	1	2	3	4	5	6	7	8
ALINIAMENTE ȘI CURBE	<div><div><div>L=14.477 m</div><div>T= 9.07 m</div><div>R= 30.00 m</div><div>B= 1.34 m</div><div>Nord: 515875.075</div><div>Est: 244995.463</div><div>U= 162.627</div></div><div><div>L=7.315 m</div><div>T= 10.22 m</div><div>R= 30.00 m</div><div>B= 1.89 m</div><div>Nord: 515900.296</div><div>Est: 245003.926</div><div>U= 158.203</div></div><div><div>L=16.934 m</div></div></div>							
HECTOMETRAJ								

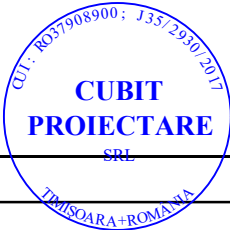


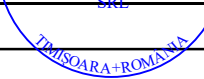				<p>S.C. CUBIT PROIECTARE S.R.L. Calea Dorobanților, bloc D1, scara A, parter, Timișoara, jud. Timiș CUI: RO37908900; J35/2930/2017 E-mail: office@cubitproiectare.ro Mobil: 0755931489; 0751209104 www.cubitproiectare.ro</p>		<div></div>	
SEF PROIECT		Ing. Marius Claudiu RAI		<div></div>		SCARA: 1:100 1:1000	
PROIECTANT		Ing. Teodor STANCU		<div></div>		DATA: 2020	
Beneficiar: PRIMĂRIA ORAȘULUI LIPOVA						Proiect nr: 4/2020	
Amplasament: LIPOVA, JUD. ARAD							
Titlu proiect: REABILITAREA INFRASTRUCTURII RUTIERE PE STR. OBORULUI 2 (ZONA BLOCURILOR - STR. A. VLAICU)						Faza: P.T.+C.S.+ D.E.	
Titlu plansa: Profil longitudinal -Strada 1-						PL. Nr. 4.2	


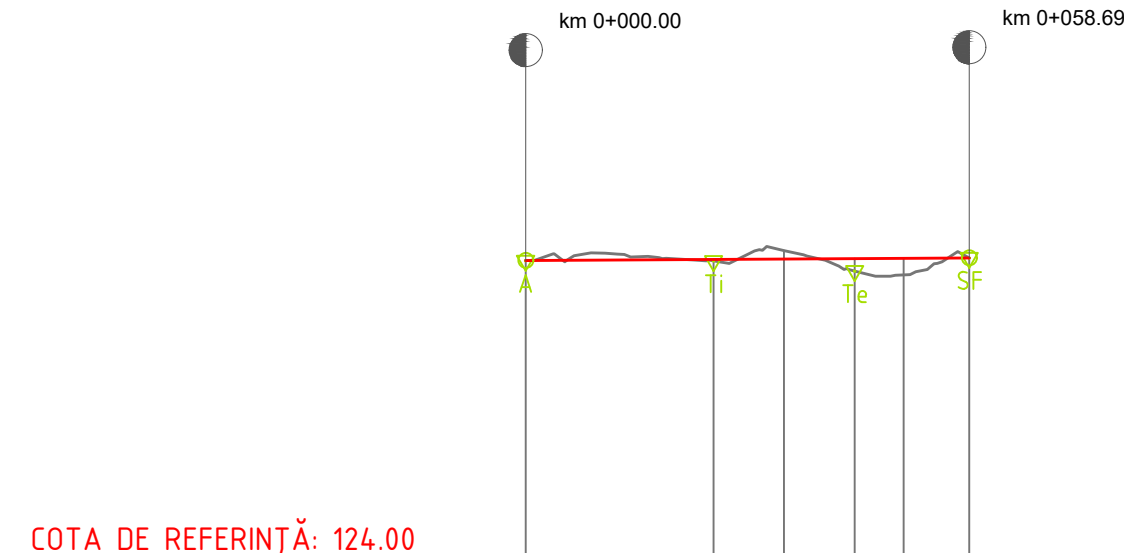


COTA DE REFERINȚĂ: 124.00


DECLIVITĂȚI	<div>L=58.69 m 0.06%</div>					
DIFERENȚE ÎN AXĂ	0	2	-11	16	22	0
COTE PROIECT	127.91	127.92	127.93	127.93	127.94	127.94
COTE TEREN	127.91	127.90	128.04	127.77	127.72	127.94
DISTANȚE ÎNTRE PICHEȚI		24.86	9.33	9.33	6.48	8.69
DISTANȚE CUMULATE	0+000.00	0+024.86	0+034.19	0+043.52	0+050.00	0+058.69
PICHEȚI	1	2	3	4	5	6
ALINIAMENTE ȘI CURBE	<div>L=24.859 m R=81.37 m T=9.37 m B=0.84 m Nord: 515914.627 Est: 248027.937 E=248027.937 U=185.308</div> <div>L=15.163 m</div>					
HECTOMETRAJ						

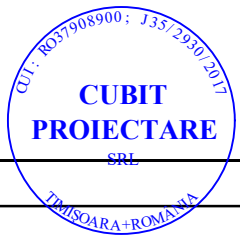

				<div>Timișoara+ROMANIA</div>		
<div><div>S.C. CUBIT PROIECTARE S.R.L. Calea Dorobanților, bloc D1, scara A, parter, Timișoara, jud. Timiș CUI: RO37908900; J35/2930/2017 E-mail: office@cubitproiectare.ro Mobil: 0755931489; 0751209104 www.cubitproiectare.ro</div></div>				Beneficiar: PRIMĂRIA ORAȘULUI LIPOVA		Proiect nr: 4/2020
				Amplasament: LIPOVA, JUD. ARAD		
				Titlu proiect: REABILITAREA INFRASTRUCTURII RUTIERE PE STR. OBORULUI 2 (ZONA BLOCURILOR - STR. A. VLAICU)		Faza: P.T.+C.S.+ D.E.
SEF PROIECT	Ing. Marius Claudiu RAI		SCARA: 1:100 1:1000	Titlu plansa: Profil longitudinal -Strada 2-		PL. Nr. 4.3
PROIECTANT	Ing. Teodor STANCU		DATA: 2020			

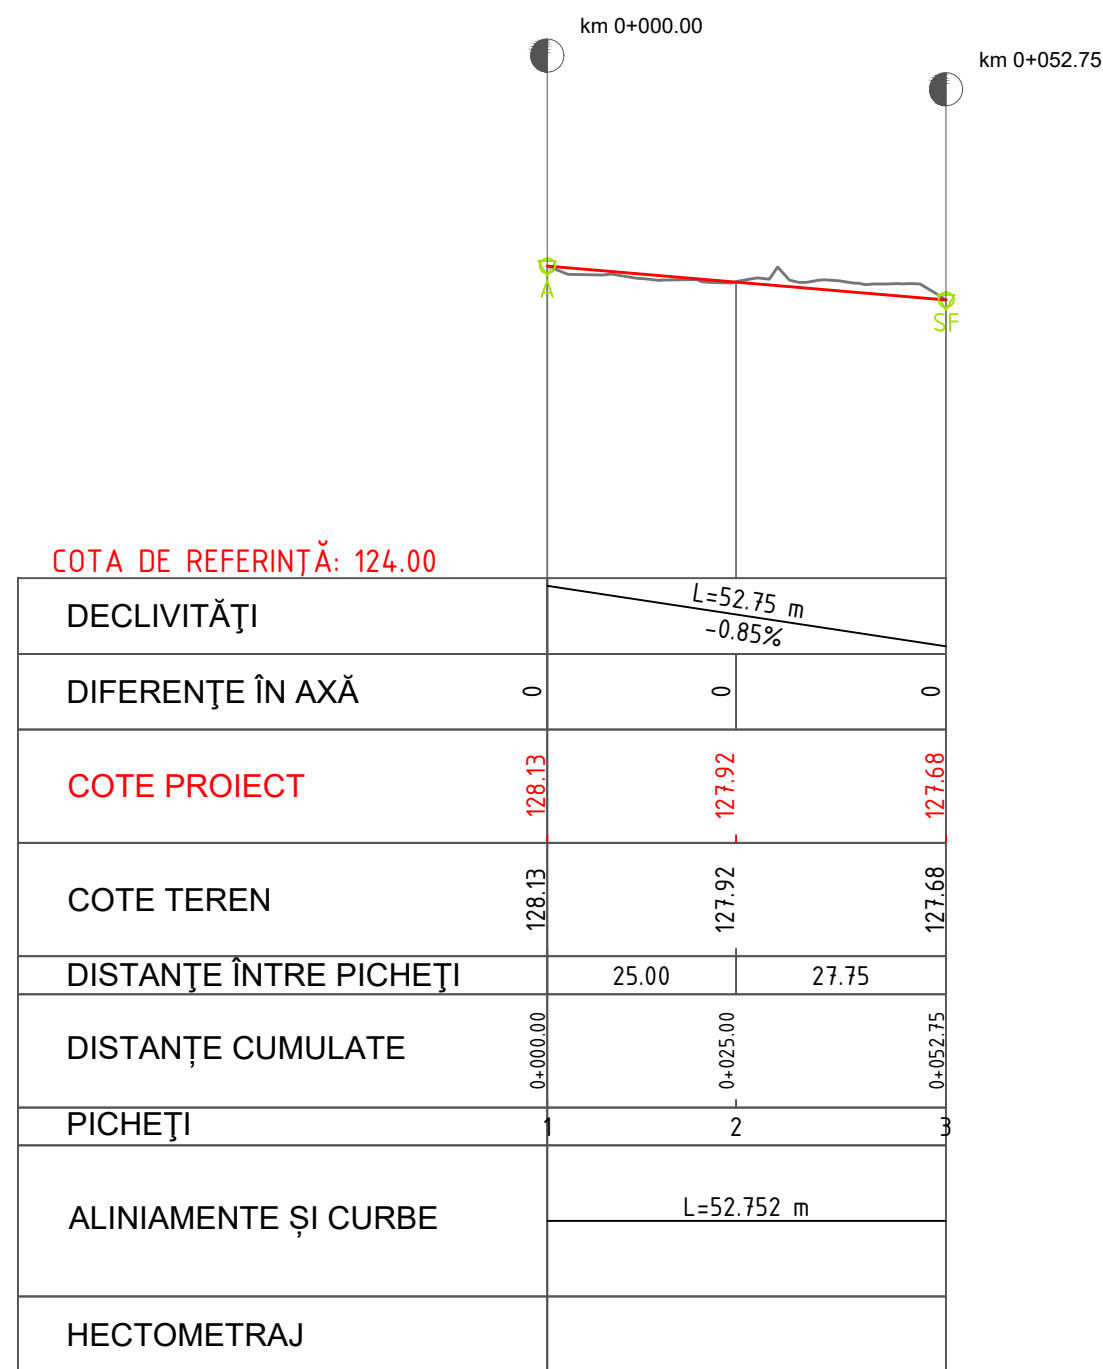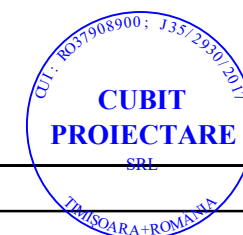

 <div>S.C. CUBIT PROIECTARE S.R.L. Calea Dorobanților, bloc D1, scara A, parter, Timișoara, jud. Timiș CUI: RO37908900; J35/2930/2017 E-mail: office@cubitproiectare.ro Mobil: 0755931489; 0751209104 www.cubitproiectare.ro</div>				Beneficiar: PRIMĂRIA ORAȘULUI LIPOVA		Proiect nr: 4/2020
SEF PROIECT Ing. Marius Claudiu RAI				Amplasament: LIPOVA, JUD. ARAD		Faza:
PROIECTANT Ing. Teodor STANCU				Titlu proiect: REABILITAREA INFRASTRUCTURII RUTIERE PE STR. OBORULUI 2 (ZONA BLOCURILOR - STR. A. VLAICU)		P.T.+C.S.+ D.E.
SCARA: 1:100 1:1000 DATA: 2020				Titlu plansa: Profil longitudinal -Strada 3-		PL. Nr. 4.4

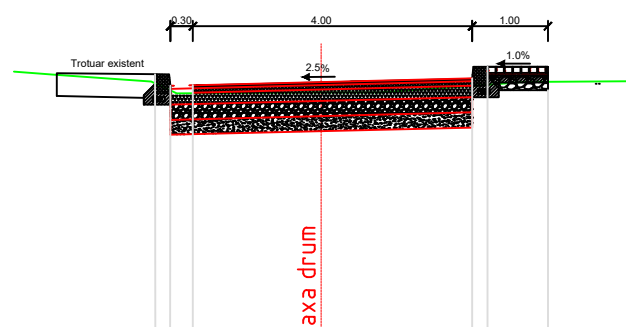

Strada
Oborului
Pichet nr.2
km 0+025.00


Cota de referinta 124.00

COTE TEREN	127.61	127.60	127.58	127.61	127.69	127.70	127.74
COTE PROIECT	127.84	127.69	127.69	127.74	127.79	127.94	127.95
DISTANTE	-2.20	-2.00	-1.70	0.00	2.00	2.20	3.00

Strada
Oborului
Pichet nr.4
km 0+075.00

Cota de referinta 124.00

COTE TEREN	127.86	127.86	127.85	127.84	127.90	128.39	128.42	128.62
COTE PROIECT	128.05	127.90	127.90	127.95	128.00	128.13	128.28	128.29
DISTANTE	-2.20	-2.00	-1.70	0.00	2.00	7.00	7.20	8.60

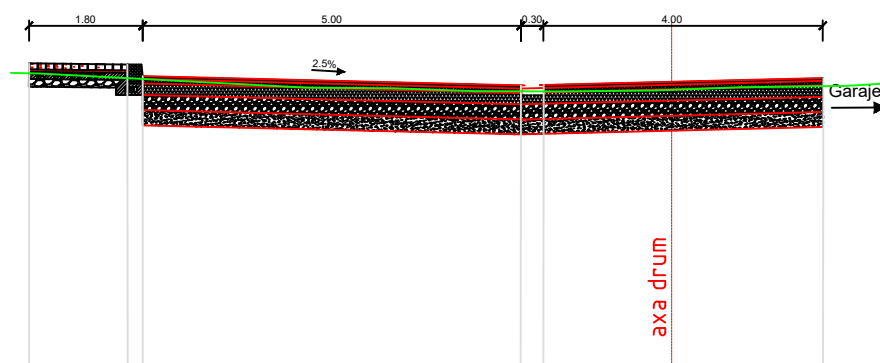

Strada 1
Pichet nr.2
km 0+014.48



Cota de referinta 124.00

COTE TEREN	127.99	127.94	127.93	127.77	127.77	127.79	127.84
COTE PROIECT	128.14	128.12	127.97	127.85	127.85	127.90	127.95
DISTANTE	-9.00	-7.20	-7.00	-2.00	-1.70	0.00	2.00

Strada 1
Pichet nr.7
km 0+059.11


Cota de referinta 124.00

COTE TEREN	127.88	127.87	128.07	127.99	127.90	127.96
COTE PROIECT	128.25	128.10	127.98	127.98	128.03	120.08
DISTANTE	-7.20	-7.00	-2.00	-1.70	0.00	2.00

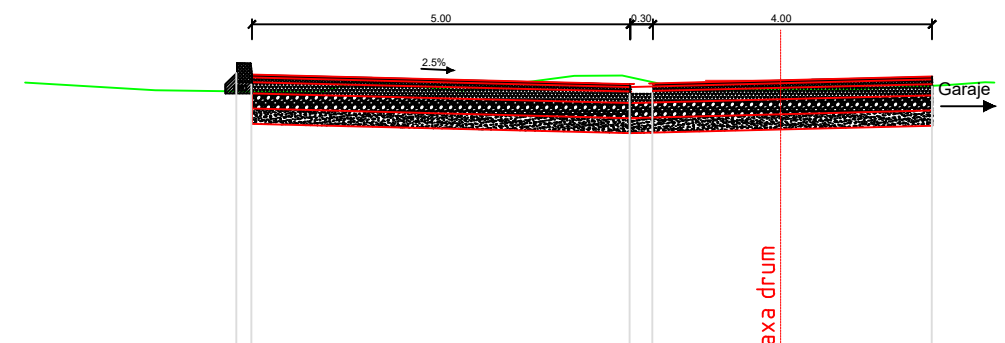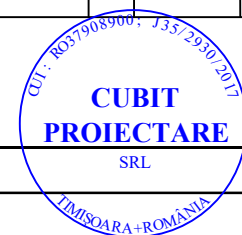


		S.C. CUBIT PROIECTARE S.R.L. Calea Dorobantilor, bloc D1, scara A, parter, Timisoara, jud. Timis CUI: RO37908900; J35/2930/2017 E-mail: office@cubitproiectare.ro Mobil: 0755931489; 0751209104 www.cubitproiectare.ro		Beneficiar: PRIMĂRIA ORAȘULUI LIPOVA		Proiect nr: 3/2020	
SEF PROIECT		Ing. Marius Claudiu RAI		Amplasament: LIPOVA, JUD. ARAD		Faza:	
PROIECTANT		Ing. Teodor STANCU		Titlu proiect: „REABILITAREA INFRASTRUCTURII RUTIERE PE STR. OBORULUI 2 (ZONA BLOCURILOR - STR. A. VLAICU)”		P.T.+C.S.+ D.E.	
				Titlu plansa: Profiluri transversale curente		PL. Nr. 5.1	
				SCARA: 1:100			
				DATA: 2020			


PROFIL TRANSVERSAL TIP 1
SCARA 1:50

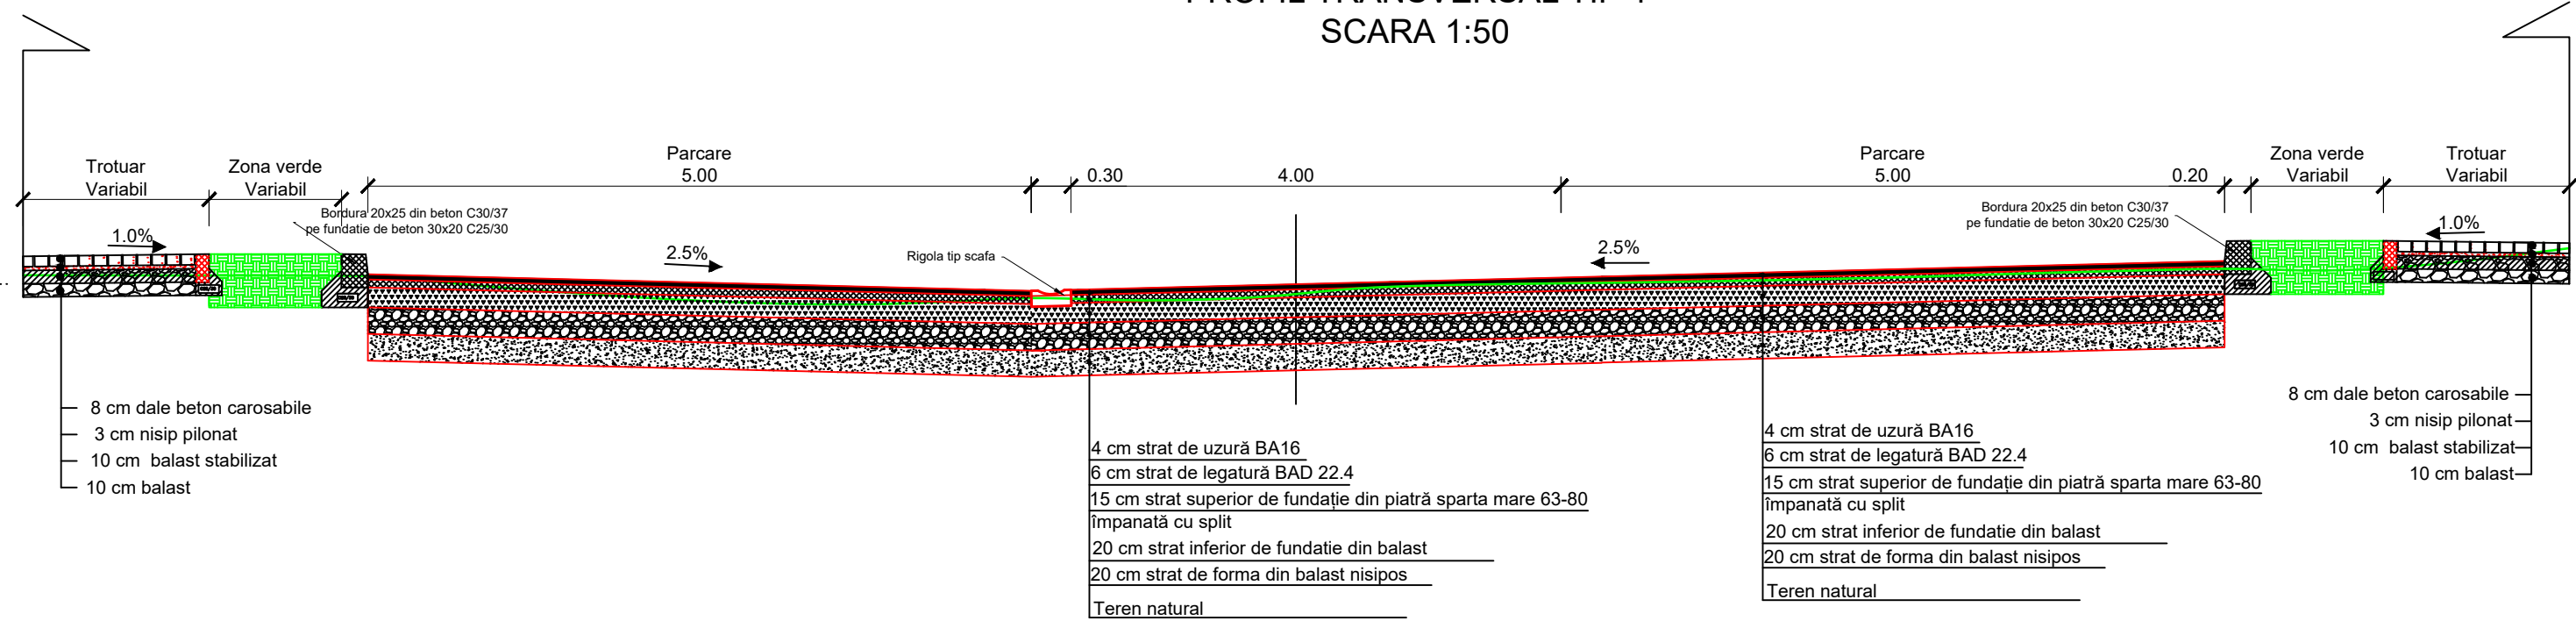

DETALIU STRUCTURA
PARCARE SI PARTE CAROSABILA

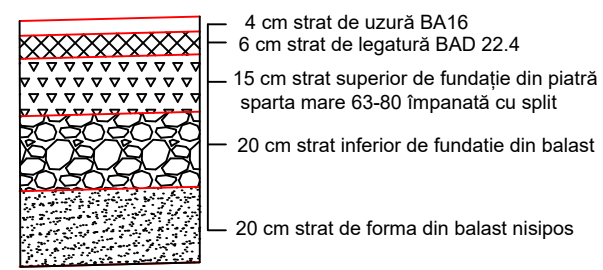


DETALIU STRUCTURA
TROTUAR

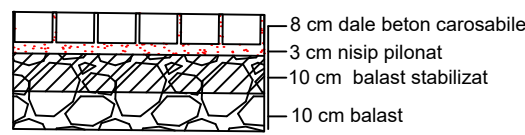

NOTA:

Profilul transversal tip este prezentat sugestiv pentru a pune in evidenta structura si geometria strazilor, trotuarelor si parcarilor. Pozitionarea trotuarelor, parcarilor si a zonei verzi poate varia in functie de situatia din teren iar pozitia acestora se poate vedea in planul de situatie atasat documentatiei precum si in profilurile transversale curente.

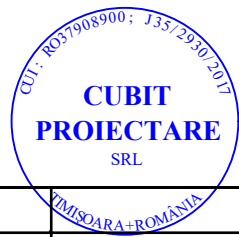

 <div>S.C. CUBIT PROIECTARE S.R.L. Calea Dorobanților, bloc D1, scara A, parter, Timișoara, jud. Timiș CUI: RO37908900; J35/2930/2017 E-mail: office@cubitproiectare.ro Mobil: 0755931489; 0751209104 www.cubitproiectare.ro</div>				Beneficiar: PRIMĂRIA ORAȘULUI LIPOVA		Proiect nr: 4/2020
SEF PROIECT Ing. Marius Claudiu RAI				Amplasament: LIPOVA, JUD. ARAD		Faza:
PROIECTANT Ing. Teodor STANCU				Titlu proiect: REABILITAREA INFRASTRUCTURII RUTIERE PE STR. OBORULUI 2 (ZONA BLOCURILOR - STR. A. VLAICU)		P.T.+C.S.+ D.E.
SCARA: 1:20 1:50				Titlu plansa: Profil transversal tip		PL. Nr. 6
DATA: 2020						