

Conform P.U.G.
scara 1:5000



Anexa nr. 1 la HCL NR. 135/29.11.2023

Plan topografic
scara 1:1000

**Danut
Dorin
Negru**


Digitally signed by Danut
Dorin Negru
DN: cn=Danut Dorin Negru,
sn=Negru,
givenName=Danut Dorin,
serialNumber=201104209D
DN2,
email=dani.cad82@yahoo.c
om, ou=ANCIPI: B, AR, 0103,
o=Negru Danut Dorin Dani-
Cad PFA, l=Ors. Lipova,
st=Arad, c=RO
Date: 2023.09.08 09:37:07
+03'00'

Oficiul de Cadastru și Publicitate Imobiliară
ARAD

32937/08.09.2023

(Nr. de înregistrare/data)


Recepționat

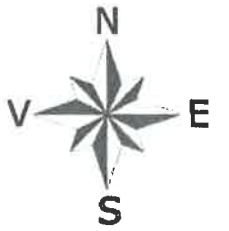

Prezentul document recepționat este
valabil însoțit de procesul verbal de
recepție nr. 2480 / data 11.09.2023

Amplasamentul se suprapune parțial
cu imobile înscrise în evidențele de
cadastru și publicitate imobiliară.

303406, 303407, 307932, 308006
300965, 309575, 306044, 306249
305773, 300303, 304779, 302656
304994, 308507, 306128, 301079
309576, 305426, 301500, 301071

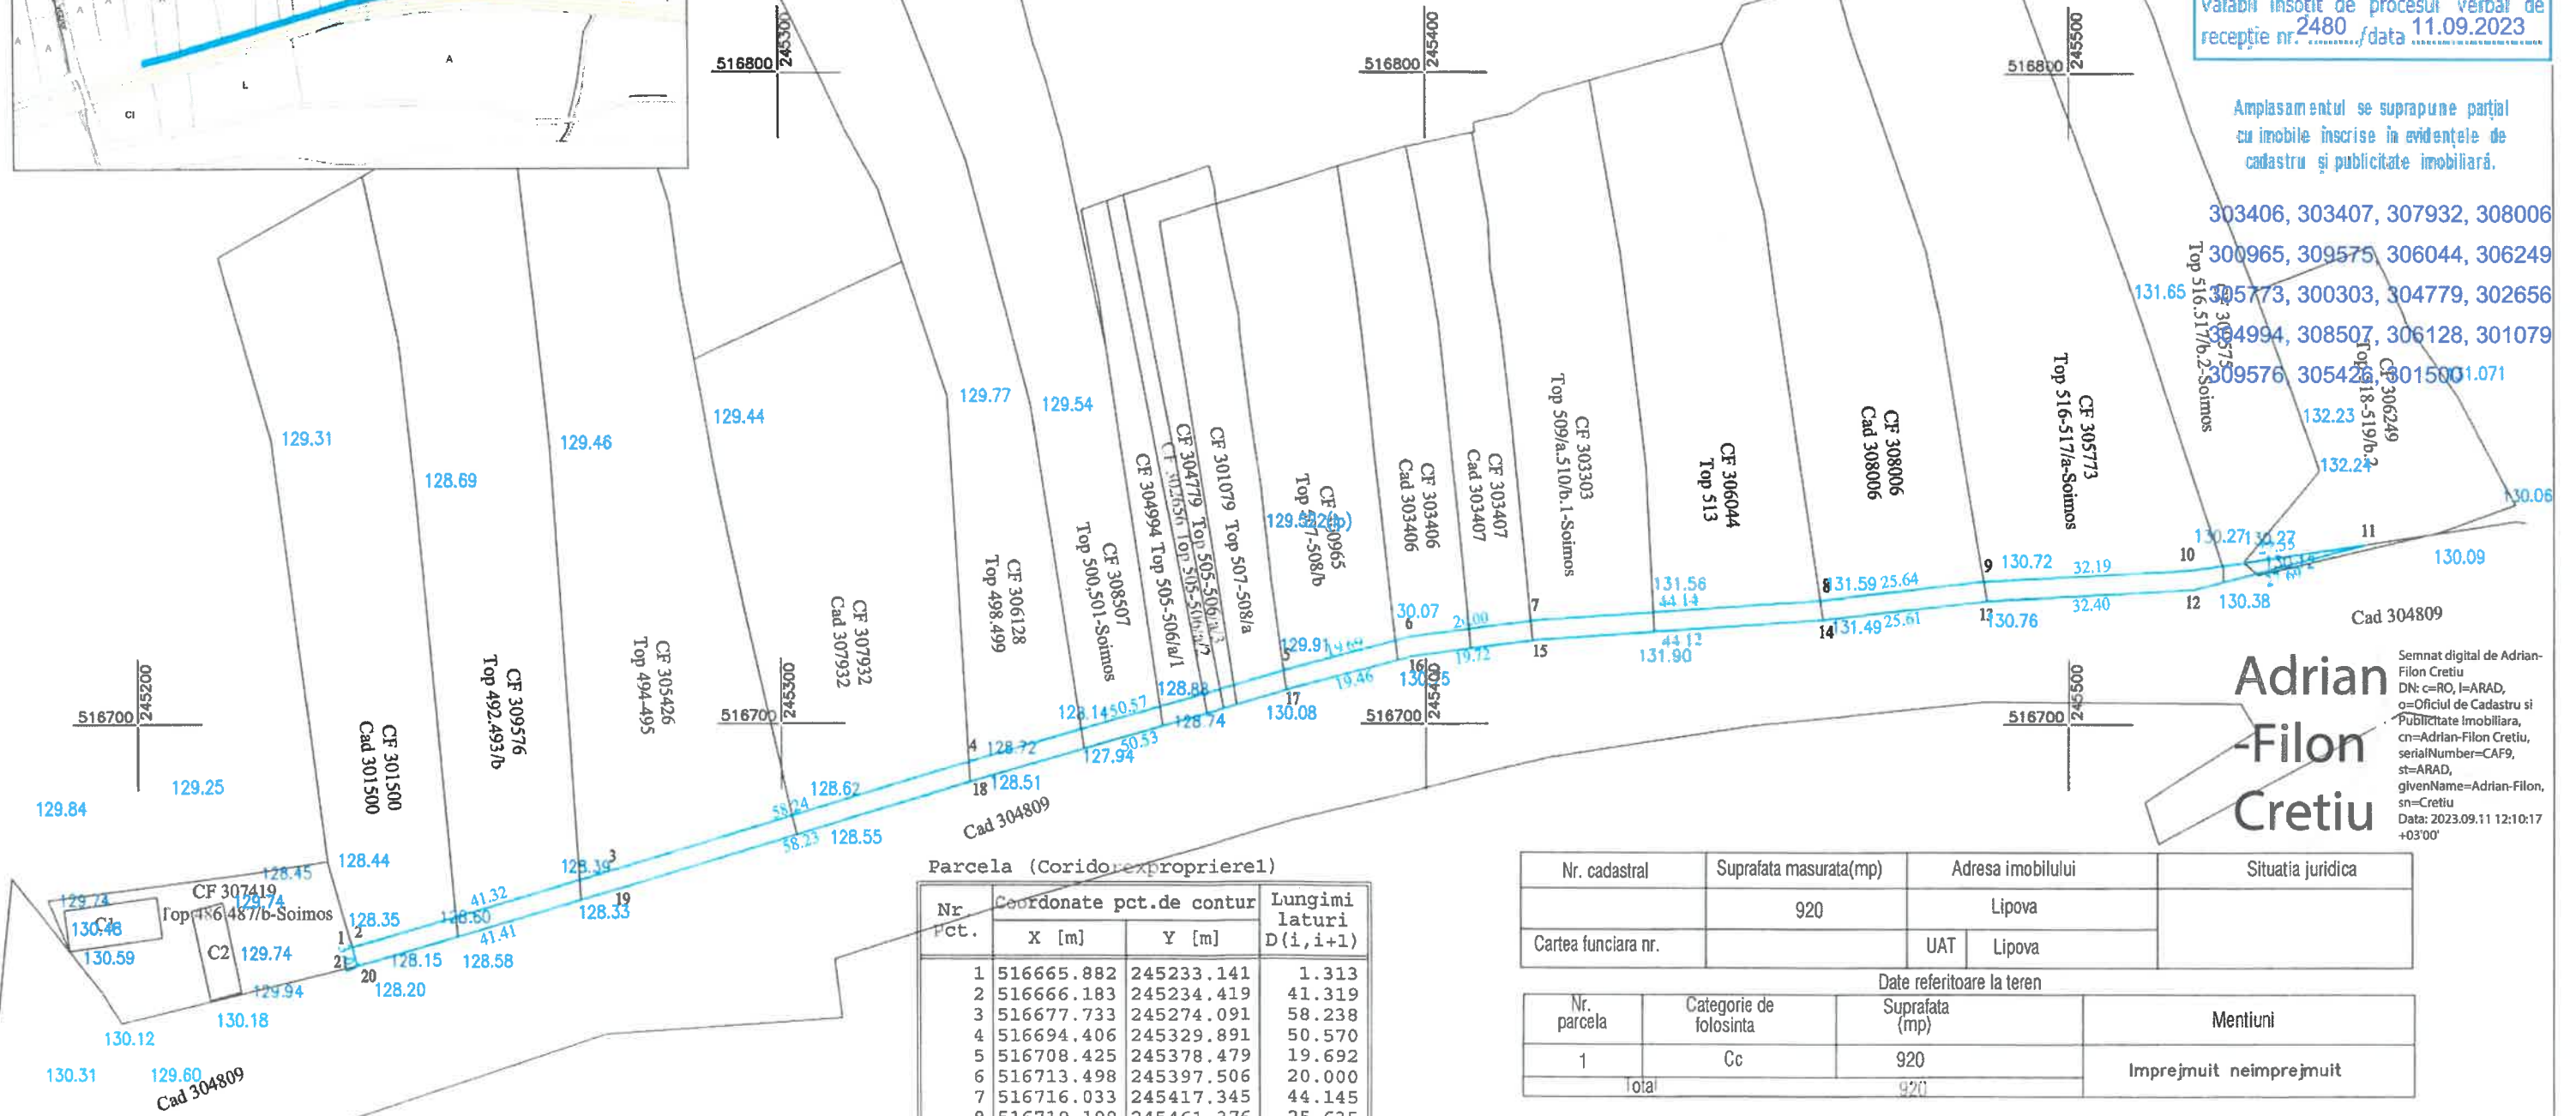

**Adrian
Filon
Cretiu**

Semnat digital de Adrian-
Filon Cretiu
DN: c=RO, l=ARAD,
o=Oficiul de Cadastru și
Publicitate Imobiliară,
cn=Adrian-Filon Cretiu,
serialNumber=CAF9,
st=ARAD,
givenName=Adrian-Filon,
sn=Cretiu
Data: 2023.09.11 12:10:17
+03'00'

Parcela (Coridorexproprierel)

| Nr Pct. | Coordonate pct.de contur | | Lungimi laturi D(i,i+1) |
|---------|--------------------------|------------|-------------------------|
| | X [m] | Y [m] | |
| 1 | 516665.882 | 245233.141 | 1.313 |
| 2 | 516666.183 | 245234.419 | 41.319 |
| 3 | 516677.733 | 245274.091 | 58.238 |
| 4 | 516694.406 | 245329.891 | 50.570 |
| 5 | 516708.425 | 245378.479 | 19.692 |
| 6 | 516713.498 | 245397.506 | 20.000 |
| 7 | 516716.033 | 245417.345 | 44.145 |
| 8 | 516719.199 | 245461.376 | 25.635 |
| 9 | 516722.059 | 245486.851 | 32.186 |
| 10 | 516723.756 | 245518.992 | 27.548 |
| 11 | 516727.721 | 245546.253 | 27.686 |
| 12 | 516720.776 | 245519.452 | 32.399 |
| 13 | 516719.068 | 245487.098 | 25.607 |
| 14 | 516716.211 | 245461.651 | 44.122 |
| 15 | 516713.047 | 245417.643 | 19.717 |
| 16 | 516710.548 | 245398.085 | 19.461 |
| 17 | 516705.534 | 245379.281 | 50.525 |
| 18 | 516691.528 | 245330.736 | 58.234 |
| 19 | 516674.856 | 245274.940 | 41.406 |
| 20 | 516663.281 | 245235.185 | 1.245 |
| 21 | 516662.994 | 245233.974 | 3.006 |

S(Coridorexproprierel)=920.19mp P=644.052m

| Nr. cadastral | Suprafata masurata(mp) | Adresa imobilului | Situatia juridica |
|---------------------|------------------------|-------------------|-------------------|
| | 920 | Lipova | |
| Cartea funciara nr. | | UAT Lipova | |

| Date referitoare la teren | | | |
|---------------------------|------------------------|----------------|-------------------------|
| Nr. parcela | Categorie de folosinta | Suprafata (mp) | Mentuni |
| 1 | Cc | 920 | Imprejmuit neimprejmuit |
| total | | 920 | |

| | | | |
|---|--|--|--|
| P.F.A NEGRU DANUT DORIN | | BENEFICIAR : | |
| <p>C.I.P. 24834194 LIPOVA, str. Jancu Jianu, nr. 74, et 10, apt 2 Tel 0744-520736</p> | | <p>Orasul Lipova</p> <p>Adresa : Lipova, str. Nicolae Balcescu, nr.26</p> | |
| <p>ACTIUNEA : "DANI-CAD"</p> <p>MASURAT : NEGRU DANUT</p> <p>REDACTAT : NEGRU DANUT</p> <p>DESENAT : NEGRU DANUT</p> <p>VERIFICAT : NEGRU DANUT</p> | | <p>Pl.nr.1</p> <p>Scara : 1:1000 1:5000</p> <p>STEREO: 70</p> | |
| <p>NUMELE : NEGRU DANUT</p> <p>SEMNATURA</p> | | <p>Plan topografic suport al documentatiei pentru expropriere in vederea "Extindere retea de apa si canal menajer in localitatile Lipova si Soimos, orasul Lipova, Judetul Arad" Studiu de fezabilitate</p> <p>Data: Sep. 2023</p> | |



Confirm amplasament,

