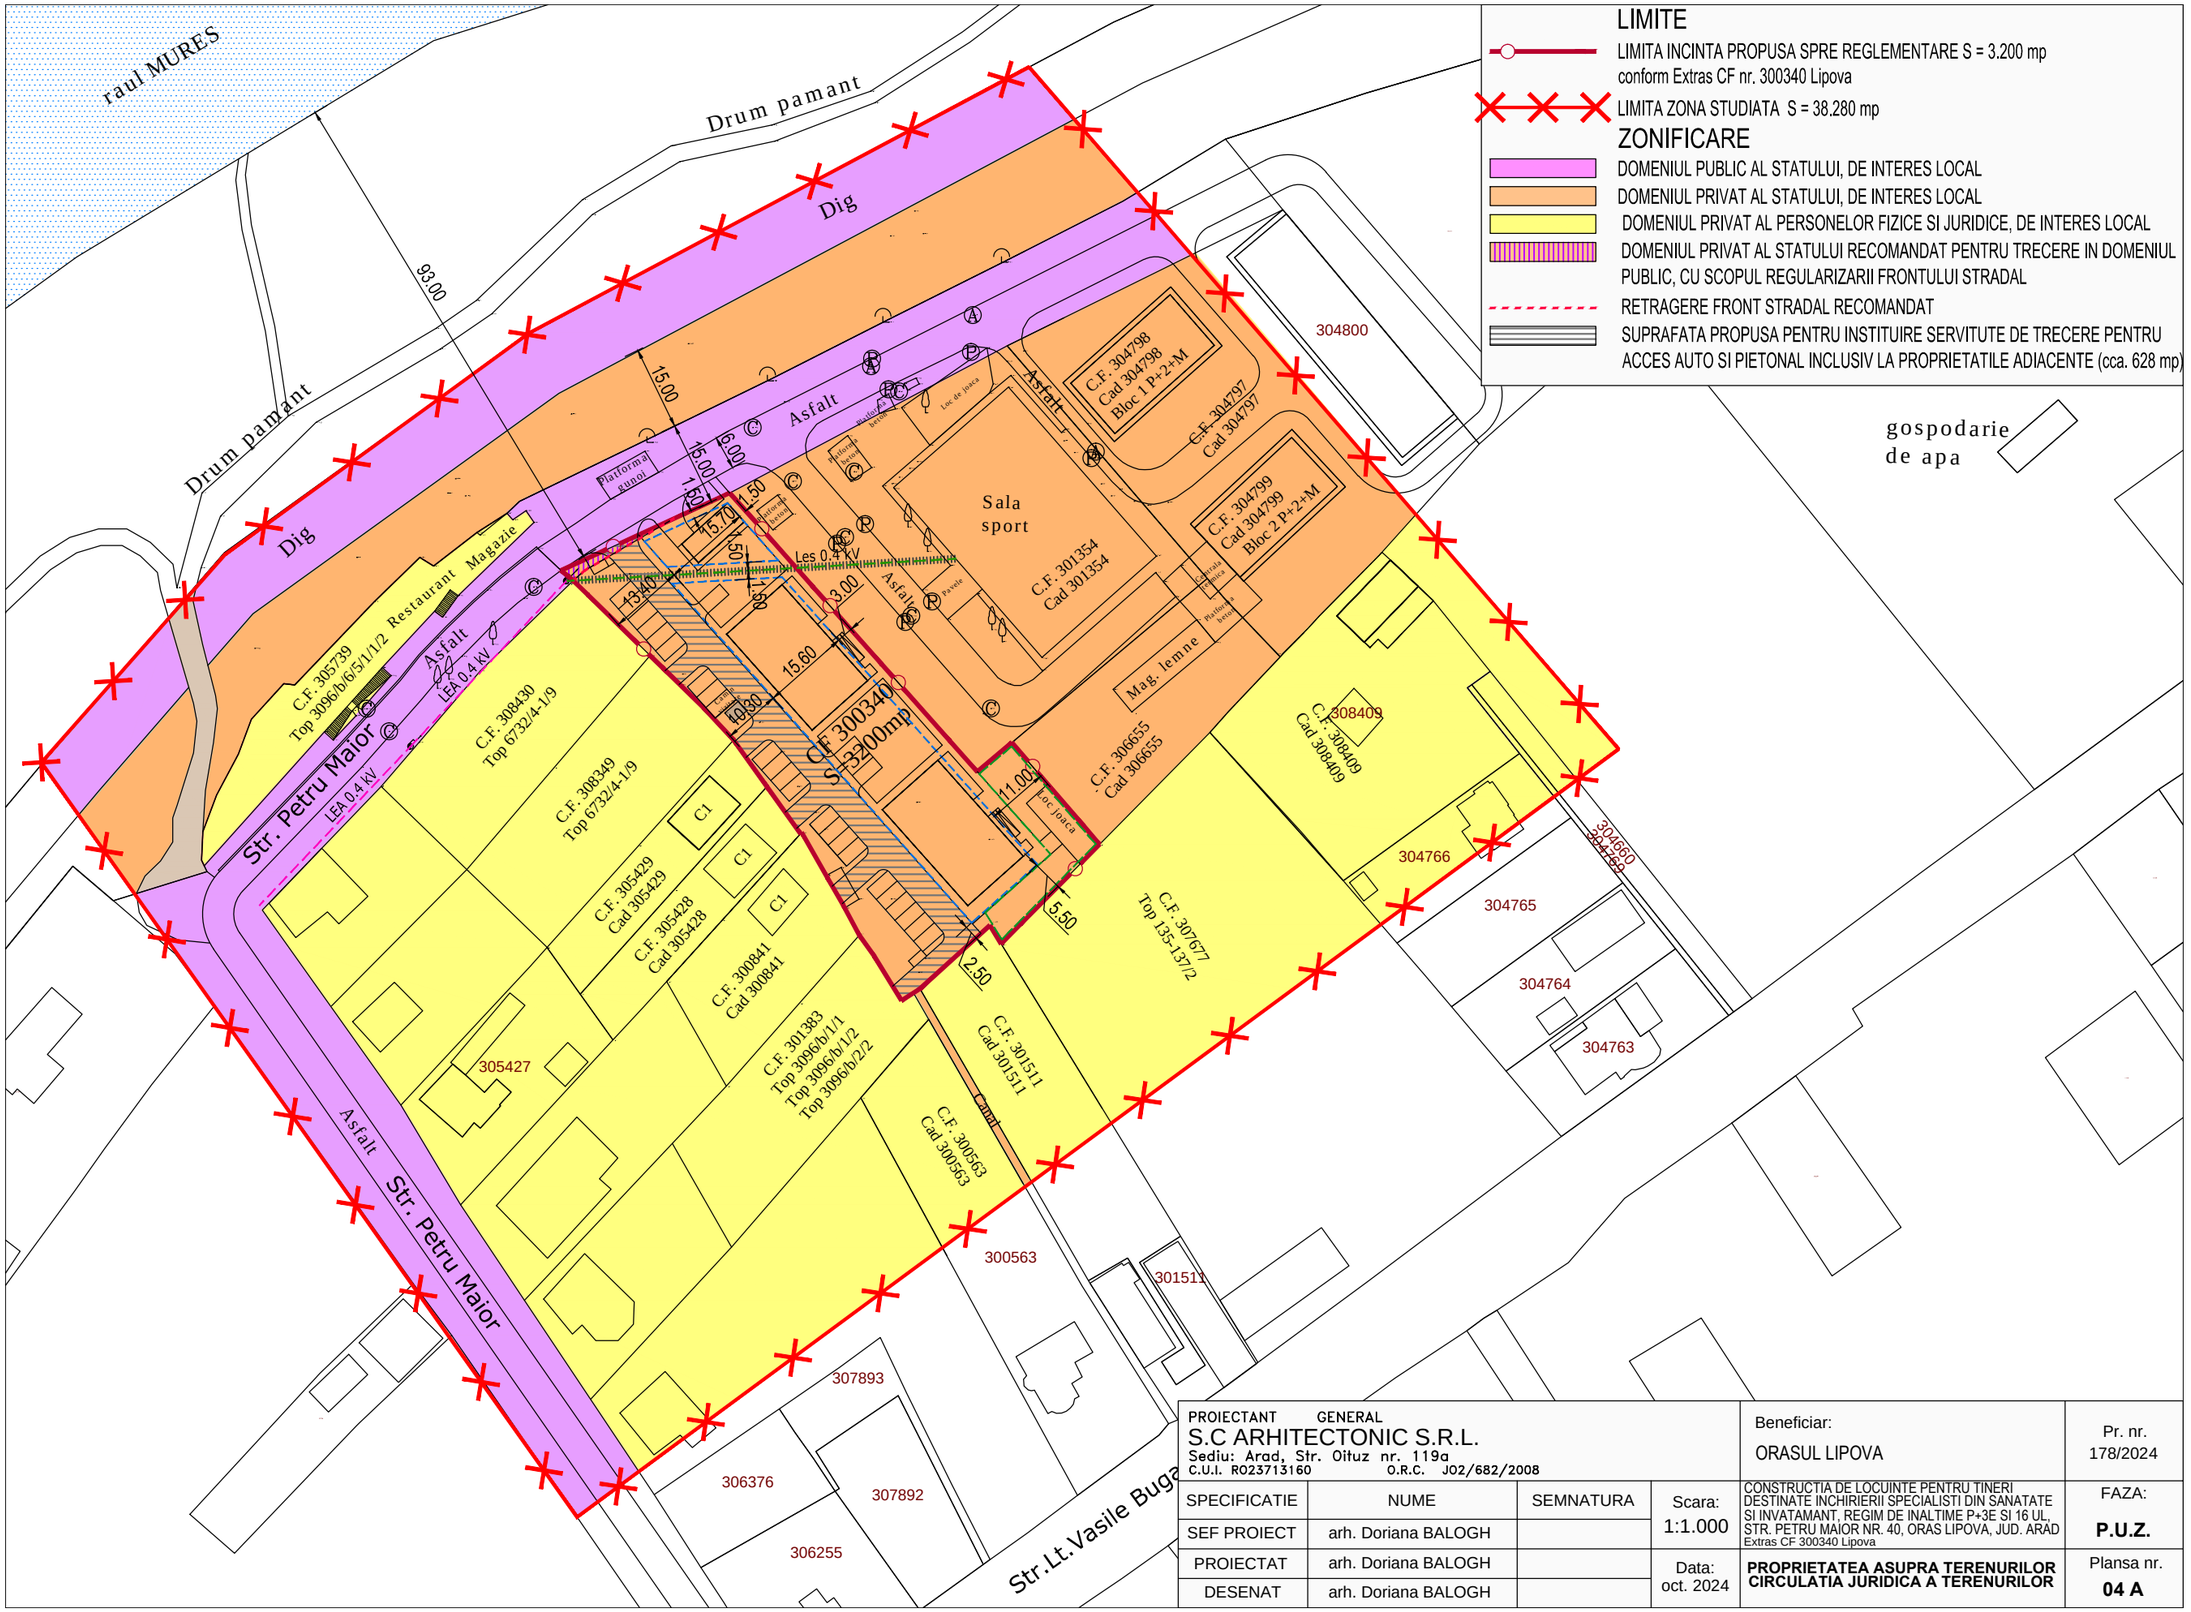

PROIECTANT GENERAL S.C ARHITECTONIC S.R.L. Sediu: Arad, Str. Oituz nr. 119a C.U.I. RO23713160 O.R.C. J02/682/2008				Beneficiar: ORASUL LIPOVA	Pr. nr. 178/2024
SPECIFICATIE	NUME	SEMNATURA	Scara: 1:1.000	CONSTRUCTIA DE LOCUINTE PENTRU TINERI DESTINATE INCHIRIERII SPECIALISTI DIN SANATATE SI INVATAMANT, REGIM DE INALTIME P+3E SI 16 UL STR. PETRU MAIOR NR. 40, ORAS LIPOVA, JUD. ARAD Extras CF 300340 Lipova	FAZA: **P.U.Z.**
SEF PROIECT	arh. Doriana BALOGH				
PROIECTAT	arh. Doriana BALOGH		Data: oct. 2024	**PROPRIETATEA ASUPRA TERENURILOR CIRCULATIA JURIDICA A TERENURILOR**	Plansa nr. **04 A**
DESENAT	arh. Doriana BALOGH				