


9,90	0,99
5,08	0,51
50,02	4,99
107,57	10,72
37,40	3,70
20,28	2,06
77,39	7,70
103,58	100



ZONA AMPLASAMENT STUDIAT

LIPOVA

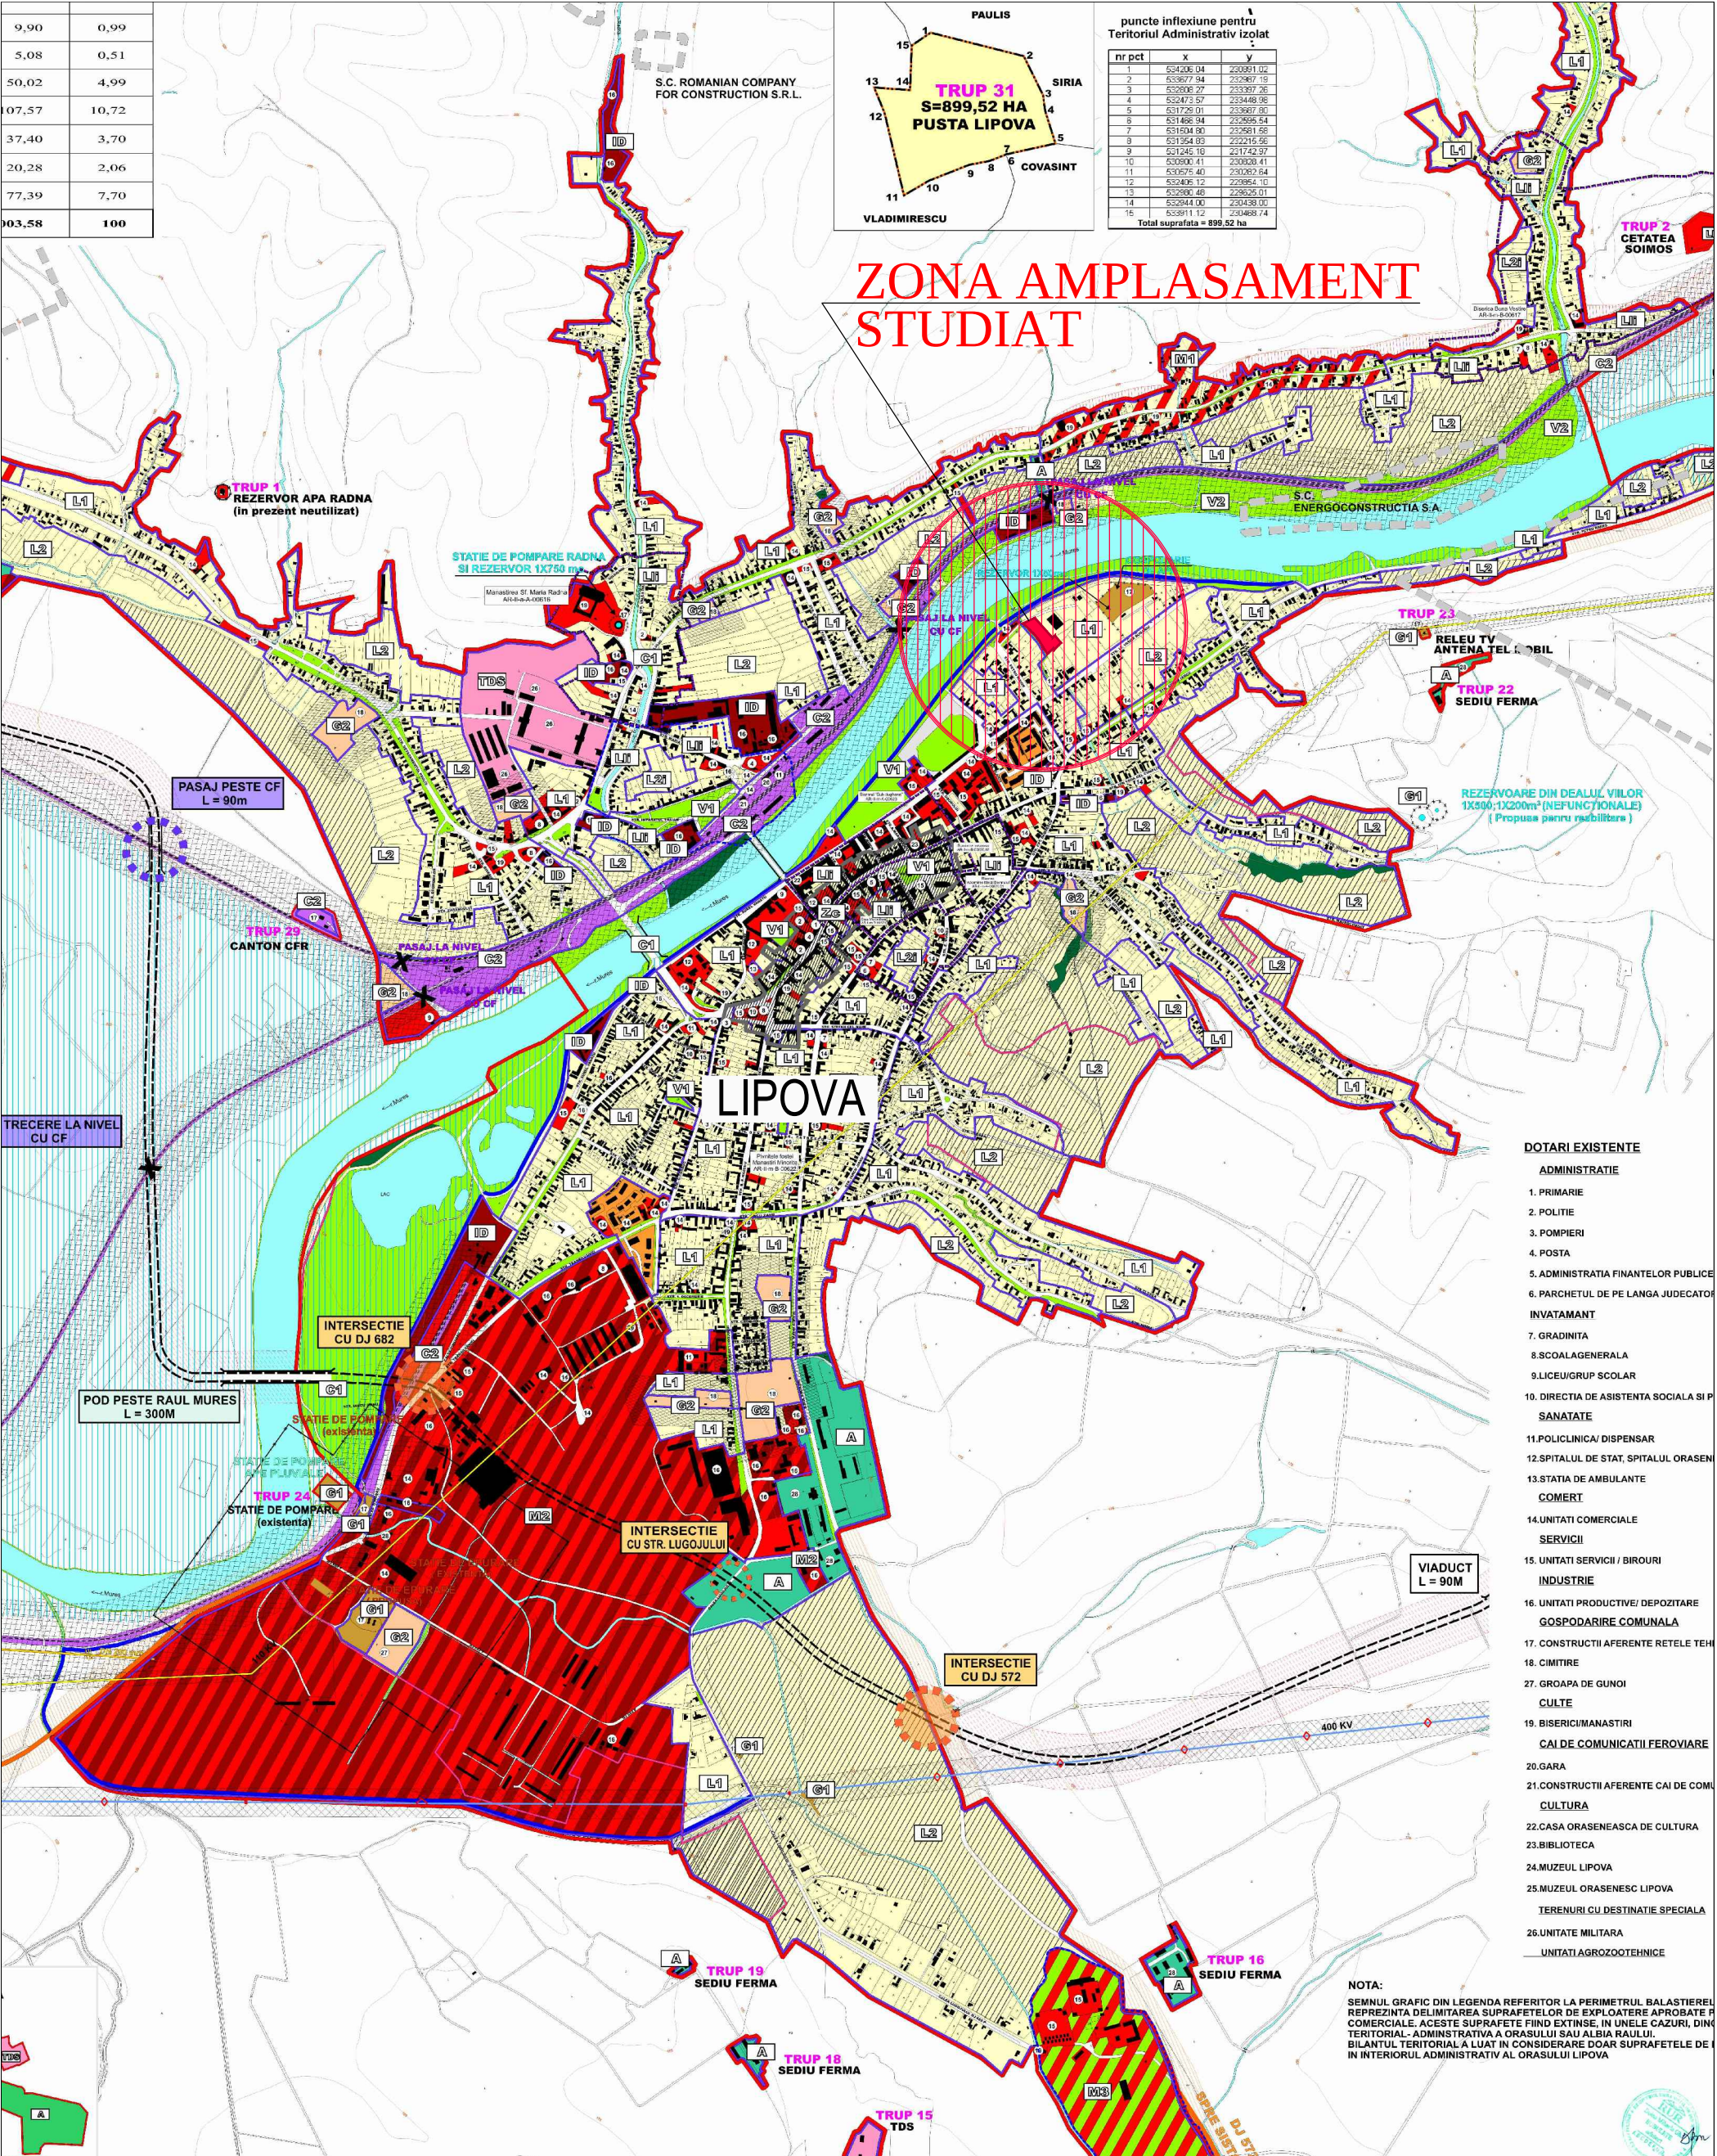

puncte inflexiune pentru Teritoriul Administrativ izolat		
nr pct	X	Y
1	534206.04	230991.02
2	533677.94	230987.19
3	532806.27	233397.26
4	532472.57	233448.96
5	531726.01	233887.80
6	531466.94	233695.54
7	531504.80	233581.66
8	531254.09	232215.66
9	531245.16	231742.97
10	530800.41	230328.41
11	530675.40	230362.64
12	530406.12	229854.10
13	529890.46	229235.01
14	529444.00	230438.00
15	535911.12	230468.74
Total suprafata = 899.52 ha		

- DOTARI EXISTENTE**
- ADMINISTRATIE**
1. PRIMARIE
 2. POLITIE
 3. POMPIERI
 4. POSTA
 5. ADMINISTRATIA FINANTELOR PUBLICE
 6. PARCHETUL DE PE LANGA JUDECATOR
- INVATAMANT**
7. GRADINITA
 8. SCOALA GENERALA
 9. LICEU/GRUP SCOLAR
 10. DIRECTIA DE ASISTENTA SOCIALA SI P
- SANATATE**
11. POLICLINICA/ DISPENSAR
 12. SPITALUL DE STAT, SPITALUL ORASEN
 13. STATIA DE AMBULANTE
- COMERT**
14. UNITATI COMERCIALE
- SERVICII**
15. UNITATI SERVICII / BIROURI
- INDUSTRIE**
16. UNITATI PRODUCTIVE/ DEPOZITARE
- GOSPODARIRE COMUNALA**
17. CONSTRUCTII AFERENTE RELETE TEH
 18. CIMITIRE
 27. GROAPA DE GUNOI
- CULTE**
19. BISERICA/MANASTIRI
- CAI DE COMUNICATII FEROVIARE**
20. GARA
 21. CONSTRUCTII AFERENTE CAI DE COM
- CULTURA**
22. CASA ORASENEASCA DE CULTURA
 23. BIBLIOTECA
 24. MUZEUL LIPOVA
 25. MUZEUL ORASENESC LIPOVA
- TERENURI CU DESTINATIE SPECIALA**
26. UNITATE MILITARA
 - UNITATI AGROZOOTECHE

NOTA:
SEMNUL GRAFIC DIN LEGENDA REFERITOR LA PERIMETRUL BALASTIERELI
REPREZINTA DELIMITAREA SUPRAFETELOR DE EXPLOATARE APROBATE P
COMERCIALE. ACESTE SUPRAFETE FIIND EXTINSE, IN UNELE CAZURI, DIN
TERITORIAL-ADMINISTRATIVA A ORASULUI SAU ALBIA RAULUI.
BALANTUL TERITORIAL A LUAT IN CONSIDERARE DOAR SUPRAFETELE DE
IN INTERIORUL ADMINISTRATIV AL ORASULUI LIPOVA

PROIECTANT GENERAL S.C ARHITECTONIC S.R.L. Sediul: Arad, Str. Oituz nr. 119a C.U.I. R023713160 O.R.C. J02/682/2008			Beneficiar: ORASUL LIPOVA		Pr. nr. 178/2024
SPECIFICATIE	NUME	SEMNATURA	Scara: 1:20.000	CONSTRUCTIA DE LOCUINTE PENTRU TINERI DESTINATE INCHIRIERII SPECIALISTI DIN SANATATE SI INVATAMANT, REGIM DE INALTIME P+3E SI 16 UL, STR. PETRU MAIOR NR. 40, ORAS LIPOVA, JUD. ARAD Extras CF 300340 Lipova	FAZA: P.U.Z.
SEF PROIECT	arh. Doriana BALOGH				Plansa nr.
PROIECTAT	arh. Doriana BALOGH				01 S
DESENAT	arh. Doriana BALOGH				
			Data: oct. 2024	INCADRARE IN PUG LIPOVA	