SC FM INTERMED SRL
CUI: RO 30728260
J2019006412403
Sediu: str. Grigore Alexandrescu nr. 62, sector 1, Bucuresti

PRIMĂRIA ORAȘULUI LIPOVA
Nr înregistrare 14206
Data 07.05.2025

# DISPOZITIE TEHNICA DE SANTIER

## NR. 1 DATA 07.05.2025

A. 1. PREZENTA DISPOZITIE TEHNICA SE REFERA LA:
PROIECT NR. 316/2023 – INFIINTARE CENTRU DE COLECTARE SELECTIVA A DESEURILOR CU APORT VOLUNTAR IN ORASUL LIPOVA, JUDETUL ARAD

2. DENUMIREA LUCRARII/STADIU FIZIC:
INFIINTARE CENTRU DE COLECTARE SELECTIVA A DESEURILOR CU APORT VOLUNTAR IN ORASUL LIPOVA, JUDETUL ARAD
STADIU FIZIC: Constructii si instalatii: Lucrari constructii si imprejmuire

3. LEGISLATIE SI NORMATIVE CARE SE VOR RESPECTA IN URMA DISPOZITIEI:
CONFORM PRECIZARILOR PROIECTULUI NR 316/2023

B. CONTINUT:

In urma notei de constatare nr. 1 din 29.04.2025 se vor face urmatoarele suplimentari:

- Se suplimenteaza cu 20 SUTE MC Sapatura cu excavator pe pneuri - 0,21- 0,39 mc pamant imbibat cu apa desc. Dep. Ter. Cat. I
- Se suplimenteaza cu 100 ore Incarcator frontal pe pneuri de si peste 4 mc
- Se suplimenteaza cu 3600 tone Transport rutier al materialelor, semifabricatelor cu autobasculanta pe distanta = 16 km

C. ANEXE:
Atasam prezentei dispozitii de santier urmatoarele:

- Liste cantitati

## D. REPREZENTANTI:

| Reprezentant proiect | Reprezentant beneficiar | Reprezentant constructor |
|---|---|---|
| SC FM INTERMED SRL | DIRIGINTE | SC OPTIM BPS SRL |

ROMANIA - M.D.R.L.C.
ŞTEAN IOAN
TE DE ŞANTIER
00015153
UBDOMENII

POPESCU C.O. ANA-MA
ROMANIA
INGINER
VERIFICATOR PROIECTE

PREŞEDINTE DE ŞEDINŢĂ,
Iulia-Cristina GAZAK

ROMÂNIA
JUDEŢUL ARAD ORAŞUL LIPOVA LOCAL

CONTRASEMNEAZĂ,
SECRETAR GENERAL AL U.A.T.,
Corina Cătălina POP

# *Formular F3*

**OBIECTIV: 2P INFIINTARE CENTRU DE COLECTARE SELECTIVA A DESEURILOR, CU APORT VOLUNTAR, IN ORASUL LIPOVA, JUDETUL ARAD**

**PROIECTANT: SC FM INTERMED SRL**

## LISTA
### cu cantitatile de lucrari pe categorii de lucrari

**Obiectul: 4 CONSTRCTII SI INSTALATII**

**Categoria de lucrari: 400 NCS- DISPOZITIE DE SANTIER**

| Nr. crt. | Capitolul de lucrari<br>Simbol<br>Denumire resursa<br>Observatii<br>Corectii | U.M. | Cantitatea | Pretul unitar<br>a) materiale<br>b) manopera<br>c) utilaj<br>d) transport<br>Total(a+b+c+d) | Valoare |
|---|---|---|---|---|---|
| | **SECTIUNE TEHNICA** | | | | **SECTIUNE FINANCIARA** |
| 0 | 1 | 2 | 3 | 4 | 5 |
| 1 | TSC02A2<br>SAPATURA CU EXCAVAT.PE PNEURI 0,21-0,39 MC PAMINT<br>IMBIB.CU APA DESC.DEP.TER.CAT.1 | 82 SUTE MC | 20,00000 | | |
| 2 | 0007407<br>INCARCATOR FRONTAL PE PNEURI DE SI PESTE 4MC | ORE | 100,00000 | | |
| 3 | TRA01A16<br>TRANSPORTUL RUTIER AL MATERIALELOR,SEMIFABRICATELO<br>R CU AUTOBASCULANTA PE DIST.= 16 KM. | 82 TONE | 3600,00000 | | |
| | **TOTAL A:** | | | | |

**PROIECTANT**

**SC FM INTERMED SRL**

[redacted]

[redacted]

[redacted]

[redacted]

**OBIECTIV:** 1 CONSTRUIRE CENTRU DE COLECTARE DESEURI PRIN APORT VOLUNTAR IN ORASUL
**OBIECTUL:** NCS DS1
**STADIUL FIZIC:** Nota de comanda suplimentara DS1
**Beneficiar:** ORASUL LIPOVA
**Proiectant:** SC FM INTERMED SRL
**Executant:** SC OPTIM BPS SRL

- lei -

## F3 - LISTA cu cantitati de lucrari pe categorii de lucrari

| SECTIUNEA TEHNICA | | | | | SECTIUNEA FINANCIARA | |
|---|---|---|---|---|---|---|
| Nr. | Capitolul de lucrari | | U.M. | Cantitatea | Pretul unitar (exclusiv TVA) - lei - | TOTALUL (exclusiv TVA) - lei - |
| 0 | 1 | | 2 | 3 | 4 | 5 = 3 x 4 |
| 1 | TSC02A2 | Sapatura mecanica cu excavator pe pneuri de 0.21-0.39 mc,cu comanda hidraulica,in :...pamant imbibat cu apa descarcare in depozit catg 2 | 100 mc | 20.00 | 1,093.38 | 21,867.52 |
| | | | | material: | 0.00 | 0.00 |
| | | | | manopera: | 0.00 | 0.00 |
| | | | | utilaj: | 1,093.38 | 21,867.52 |
| | | | | transport: | 0.00 | 0.00 |
| 14 | 7407 | Incarcator frontal pe pneuri 4mc si peste | ora | 100.00 | 250.00 | 25,000.00 |
| | | | | material: | 0.00 | 0.00 |
| | | | | manopera: | 0.00 | 0.00 |
| | | | | utilaj: | 250.00 | 25,000.00 |
| | | | | transport: | 0.00 | 0.00 |
| 16 | TRA02A16 | Transportul rutier al materialelor,semifabricatelor cu autocamionul pe dist.= ...15 km. | tona | 3,600.00 | 9.00 | 32,400.00 |
| | | | | material: | 0.00 | 0.00 |
| | | | | manopera: | 0.00 | 0.00 |
| | | | | utilaj: | 0.00 | 0.00 |
| | | | | transport: | 9.00 | 32,400.00 |

| | procent | material | manopera | utilaj | transport | total |
|---|---|---|---|---|---|---|
| Cheltuieli directe: | | 0.00 | 0.00 | 46,867.52 | 32,400.00 | 79,267.52 |
| Recapitulatia: | RECAPITULATIE 10/10 | | | | | |
| Alte cheltuieli directe: | | | | | | |
| Contributie asiguratorie pentru munca (CAM) | 2.2500 % | 0.00 | 0.00 | 0.00 | 0.00 | 0.00 |
| Total inclusiv Cheltuieli directe: | | 0.00 | 0.00 | 46,867.52 | 32,400.00 | 79,267.52 |
| Cheltuieli indirecte | 10.0000 % | 0.00 | 0.00 | 4,686.75 | 3,240.00 | 7,926.75 |
| Total inclusiv Cheltuieli indirecte: | | 0.00 | 0.00 | 51,554.27 | 35,640.00 | 87,194.27 |
| Profit | 10.0000 % | 0.00 | 0.00 | 5,155.43 | 3,564.00 | 8,719.43 |
| Total inclusiv Beneficiu: | | 0.00 | 0.00 | 56,709.69 | 39,204.00 | 95,913.69 |
| TOTAL GENERAL (fara TVA): | | | | | | 95,913.69 |
| TVA: | 21.00% | | | | | 20,141.87 |
| TOTAL GENERAL: | | | | | | 116,055.57 |

**STADIUL FIZIC: Nota de comanda suplimentara DS1**

| 0 | 1 | 2 | 3 | 4 | 6 = 3 x 4 |
|---|---|---|---|---|---|

1 euro = 4.95 lei , curs la data de 01/07/2024

Executant,

Director General,

OBIECTIV: 1 CONSTRUIRE CENTRU DE COLECTARE DESEURI PRIN APORT VOLUNTAR IN ORASUL
OBIECTUL: NCS DS1
STADIUL FIZIC: Nota de comanda suplimentara DS1
Beneficiar: ORASUL LIPOVA
Proiectant: SC FM INTERMED SRL
Executant: SC OPTIM BPS SRL

## C8 - LISTA cuprinzand consumurile de ore de functionare a utilajelor de constructii

| Nr. crt. | Denumirea utilajului de constructii | | Ore de functionare | Tariful unitar (exclusiv TVA) -lei/ora- | Valoarea (exclusiv TVA) -lei- |
|---|---|---|---|---|---|
| 0 | 1 | | 2 | 3 | 4 = 2 x 3 |
| 1 | 3521 Excavator pe pneuri motor termic (buldoexcavator) 0,21-0,39mc | | 93.20 | 234.63 | 21,867.52 |
| 2 | 7407 incarcator frontal pe pneuri 4mc si peste | | 100.00 | 250.00 | 25,000.00 |
| | Total ore utilaje: | | 193.20 | | |
| | Valoare directa | lei | | | 46,867.52 |
| | Recapitulatie | lei | | | 9,842.18 |
| | TOTAL | lei | | | 56,709.69 |
| | TOTAL | euro | | | 11,456.50 |

1 euro = 4.95 lei , curs la data de 01/07/2024

Executant,

Director General, [redacted]

OBIECTIV: 1 CONSTRUIRE CENTRU DE COLECTARE DESEURI PRIN APORT VOLUNTAR IN ORASUL
OBIECTUL: NCS DS1
STADIUL FIZIC: Nota de comanda suplimentara DS1
Beneficiar: ORASUL LIPOVA
Proiectant: SC FM INTERMED SRL
Executant: SC OPTIM BPS SRL

## C9 - LISTA cuprinzand consumurile privind transporturile

| Nr. crt. | Tipul de transport | Tone transportate | Km parcursi | Ore de functionare | Tariful unitar (exclusiv TVA) -lei/tona/km- | Valoarea (exclusiv TVA) -lei- |
|---|---|---|---|---|---|---|
| 0 | 1 | 2 | 3 | 4 | 5 | 6 = 2 x 3 x 5 |
| **Transport rutier** | | | | | | |
| 1 | TRA02A15 Transportul rutier al materialelor,semifabricatelor cu autocamionul pe dist.= ...15 km. | 3,600.00 | 15.00 | 0.30 | 0.60 | 32,400.00 |
| | **Valoare directa** | | **lei** | | | **32,400.00** |
| | **Recapitulatie** | | **lei** | | | **6,804.00** |
| | **TOTAL** | | **lei** | | | **39,204.00** |
| | **TOTAL** | | **euro** | | | **7,920.00** |

1 euro = 4.95 lei , curs la data de 01/07/2024

Executant,

Director General,

**ORAȘUL LIPOVA**
**315400 Lipova, jud. Arad – România, str. Nicolae Bălcescu, nr.26,**
**tel. +40-257-561133, fax: +40-257-563067**
**www.primarialipova.ro, contact@primarialipova.ro**

**Nr. 11310 din 20.06.2025**

**Către,**

**SC FM INTERMED SRL**

Referitor la investiția:

| | |
|---|---|
| Program de finantare | Programul Național de Redresare și Reziliență - **PNRR**, gestionat de către Ministerul Mediului, Apelor și Pădurilor - COMPONENTA C3 - MANAGEMENTUL DEȘEURILOR, Investiția I1. Dezvoltarea, modernizarea și completarea sistemelor de management integrat al deșeurilor municipale la nivel de județ sau la nivel de orașe/comune, în vederea realizării investiției |
| Titlu proiect | **"Înființare centru de colectare selectivă a deșeurilor, cu aport voluntar, în Orașul Lipova, județul Arad"** |

Având în vedere Nota de constatare nr. 1 din 29.04.2025, înregistrată în evidențele Primăriei Orașului Lipova sub nr. 10934/13.06.2025,

Vă rugăm să procedați la emiterea unei dispoziții de șantier cu soluția tehnică pentru executarea lucrărilor consemnate prin nota de constatare.

Anexăm la prezenta:

1. Nota de constatare nr. 1 din 29.04.2025
2. Procesul verbal de predare-primire a amplasamentului și a bornelor de repere nr.01/28.04.2025
3. Procesul verbal de trasare nr.60/29.04.2025
4. Planșe foto – 4 (patru) bucăți
5. Planșa RB01 Plan săpătură
6. Planșa RB02 Plan fundații
7. Plan de situație – Planșa A01-A03 Proiect nr.316/2023

**PRIMAR,**

**PERA FLORIN FABIUS**

[redacted]

PRIMĂRIA ORAȘULUI LIPOVA
Nr înregistrare 10934
Data 13.06.2025

Avizat
PRIMAR
[redacted]

# NOTA DE CONSTATARE NR1 din 29.04.2025

**Referitor la lucrare:** Infiintare centru de colectare selectiva a deseurilor cu aport voluntar in Orasul Lipova,judetul Arad.

Beneficiar:UAT LIPOVA

Constructor:SC,,OPTIM BPS,,SRL

Proiectant:SC,,FM INTERMED,,SRL

Diriginte santier:SC,,CDP,,SRL-Rechestean Ioan

La trasarea amplasamentului lucrarii se constata existenta unui depozit din pamint amestecat cu resturi de betoane provenit din desfiintarea unor structuri betonate.

Pentru executarea sapaturii conform proiectului de executie se impune eliminarea acestui moloz cu dimensiunile de 50ml lungime,20ml latime si cu o inaltime medie de 2ml.

La trasare sa tarusat peste depozitul de moloz urmind ca dupa eliminarea lui se vor cobori tarusii de marcaj la cota.

Constructorul v-a intocmi devizul de lucrari care v-a cuprinde defrisarea suprafetelor impadurite,excavarea pamintului cat si transportul lui .Se vor respecta preturile din oferta de baza.

Prezenta se v-a transmite Proiectantului general al lucrarii in vederea intocmirii Dispozitiei de santier.

CONSTRUCTOR
SC,,OPTIM BPS,,SRL
[redacted]

DIRIGINTE SANTIER
Rechestean Ioan
[redacted]

SERVICIU URBANISM
Suba Cristina
[redacted]

[redacted]

[redacted]

**Anexa 1**

UNITATEA VAT LIPOVA.

SANTIER CAV

PUNCT DE LUCRU LIPOVA

OBIECTUL Amplasament

**PROCES VERBAL DE PREDARE - PRIMIRE A AMPLASAMENTULUI SI A BORNELOR DE REPERE**

Nr. 01 Data 28.01.2025

1.Delimitarea terenului conform planului nr. RB01 avand coordonatele (axele): delimitare amplasament, imprejmuire

Plansa nr. RB01

Proiect nr. 316/2023

Cu reperele de identificare a terenului si trasare a lucrarilor (bornele, constructiile etc.): conform pv. trasare.

Indicativul bornei de referinta _____ Cota _____ Cota absoluta _____

| | | Borna 1 | Borna 2 | Borna 3 | Borna 4 |
|---|---|---|---|---|---|
| Coordonata (Axa) | X | | | | |
| | Y | | | | |
| | Z | | | | |

2.Constructii – instalatii existente pe amplasament sau in subsol: Se constata existenta unei cantitati de 2000 mc moloz (pamant, resturi de fundatii de beton (50x20x2)

3.Alte mentiuni.

CONSTRUCTORUL se obliga 2000 mc
a) sa transporte cantitatea de __ mc moloz existenta pe amplasament; 2000
sa demoleze volumul de fundatii existent pe amplasament pentru a fi transportate __ mc;
**Anexa 1 (continuare)**

BENEFICIARUL se obliga:
a) sa plateasca constructorului costul incarcarii si transporturilor comandate;
b) sa plateasca constructorului valoarea lucrarilor comandate;

| PREDAT: | Numele | Prenumele | Functia | Semnatura |
|---|---|---|---|---|
| BENEFICIAR /INSPECTOR DE SANTIER: | Rechoșan | Dan | Diriginte Santier | [redacted] |
| PROIECTANT: 10770 | Negru | Daniel Dorin | topo | |

| PRIMIT: | Numele | Prenumele | Functia | Semnatura |
|---|---|---|---|---|
| CONSTRUCTOR: | Buda | Ștefan | administrator | [redacted] |
| SC „OPTIM BTS „SRL | Abrudean | | | |

[redacted]

[redacted]

# PROCES VERBAL DE TRASARE
Nr.60/29.04.2025

Încheiat azi 29.04.2025, între Buda Stefan pt. SC Optim BPS SRL in calitate beneficiar şi PFA. Negru Dănuţ Dorin în calitate de prestator. S-a procedat la trasarea teren a punctelor in vederea infiintarii „Centrului de colectare selectiva a deseurilor, aport voluntar".

Punctele au fost materializate în teren prin ţăruşi de lemn vopsiti în prezenţa beneficiarului. Trasarea s-a efectuat conform coordonatelor în sistemul de proiecţie Stereo 70.

| | | |
|---|---|---|
| 1-X=242204.112 Y=511885.521 | 6-X=242191.445 Y=511890.952 | 10-X=242185.867 Y=511910.12 |
| 2-X=242188.920 Y=511937.281 | 7-X=242190.049 Y=511895.743 | 11-X=242184.469 Y=511914.91 |
| 3- X=242145.983 Y=511924.750 | 8-X=242188.657 Y=511900.536 | 12-X=242183.104 Y=511919.73 |
| 4-X=242161.110 Y=511872.936 | 9-X=242187.277 Y=511905.341 | 13-X=242181.720 Y=511924.55 |
| | 14-X=242180.291 Y=511929.362 | |

Trasarea s-a realizat cu ajutorul aparatului GNSS Stonex S900A care asigura precizie de 1.5 mm + 2 ppm.

Am primit,

Buda Stefan

[redacted]

Am predat,

PFA. Negru Danut Dorin

[redacted]

Conform planse
RB01 – Plan Situatie
RB02 – Plan Situatie
– Plan Situatie
Diriginte Santier

ROMANIA - M.D.R.T. - I.S.C.
RECHESTEAN IOAN
DIRIGINTE DE SANTIER
[redacted]

[redacted]

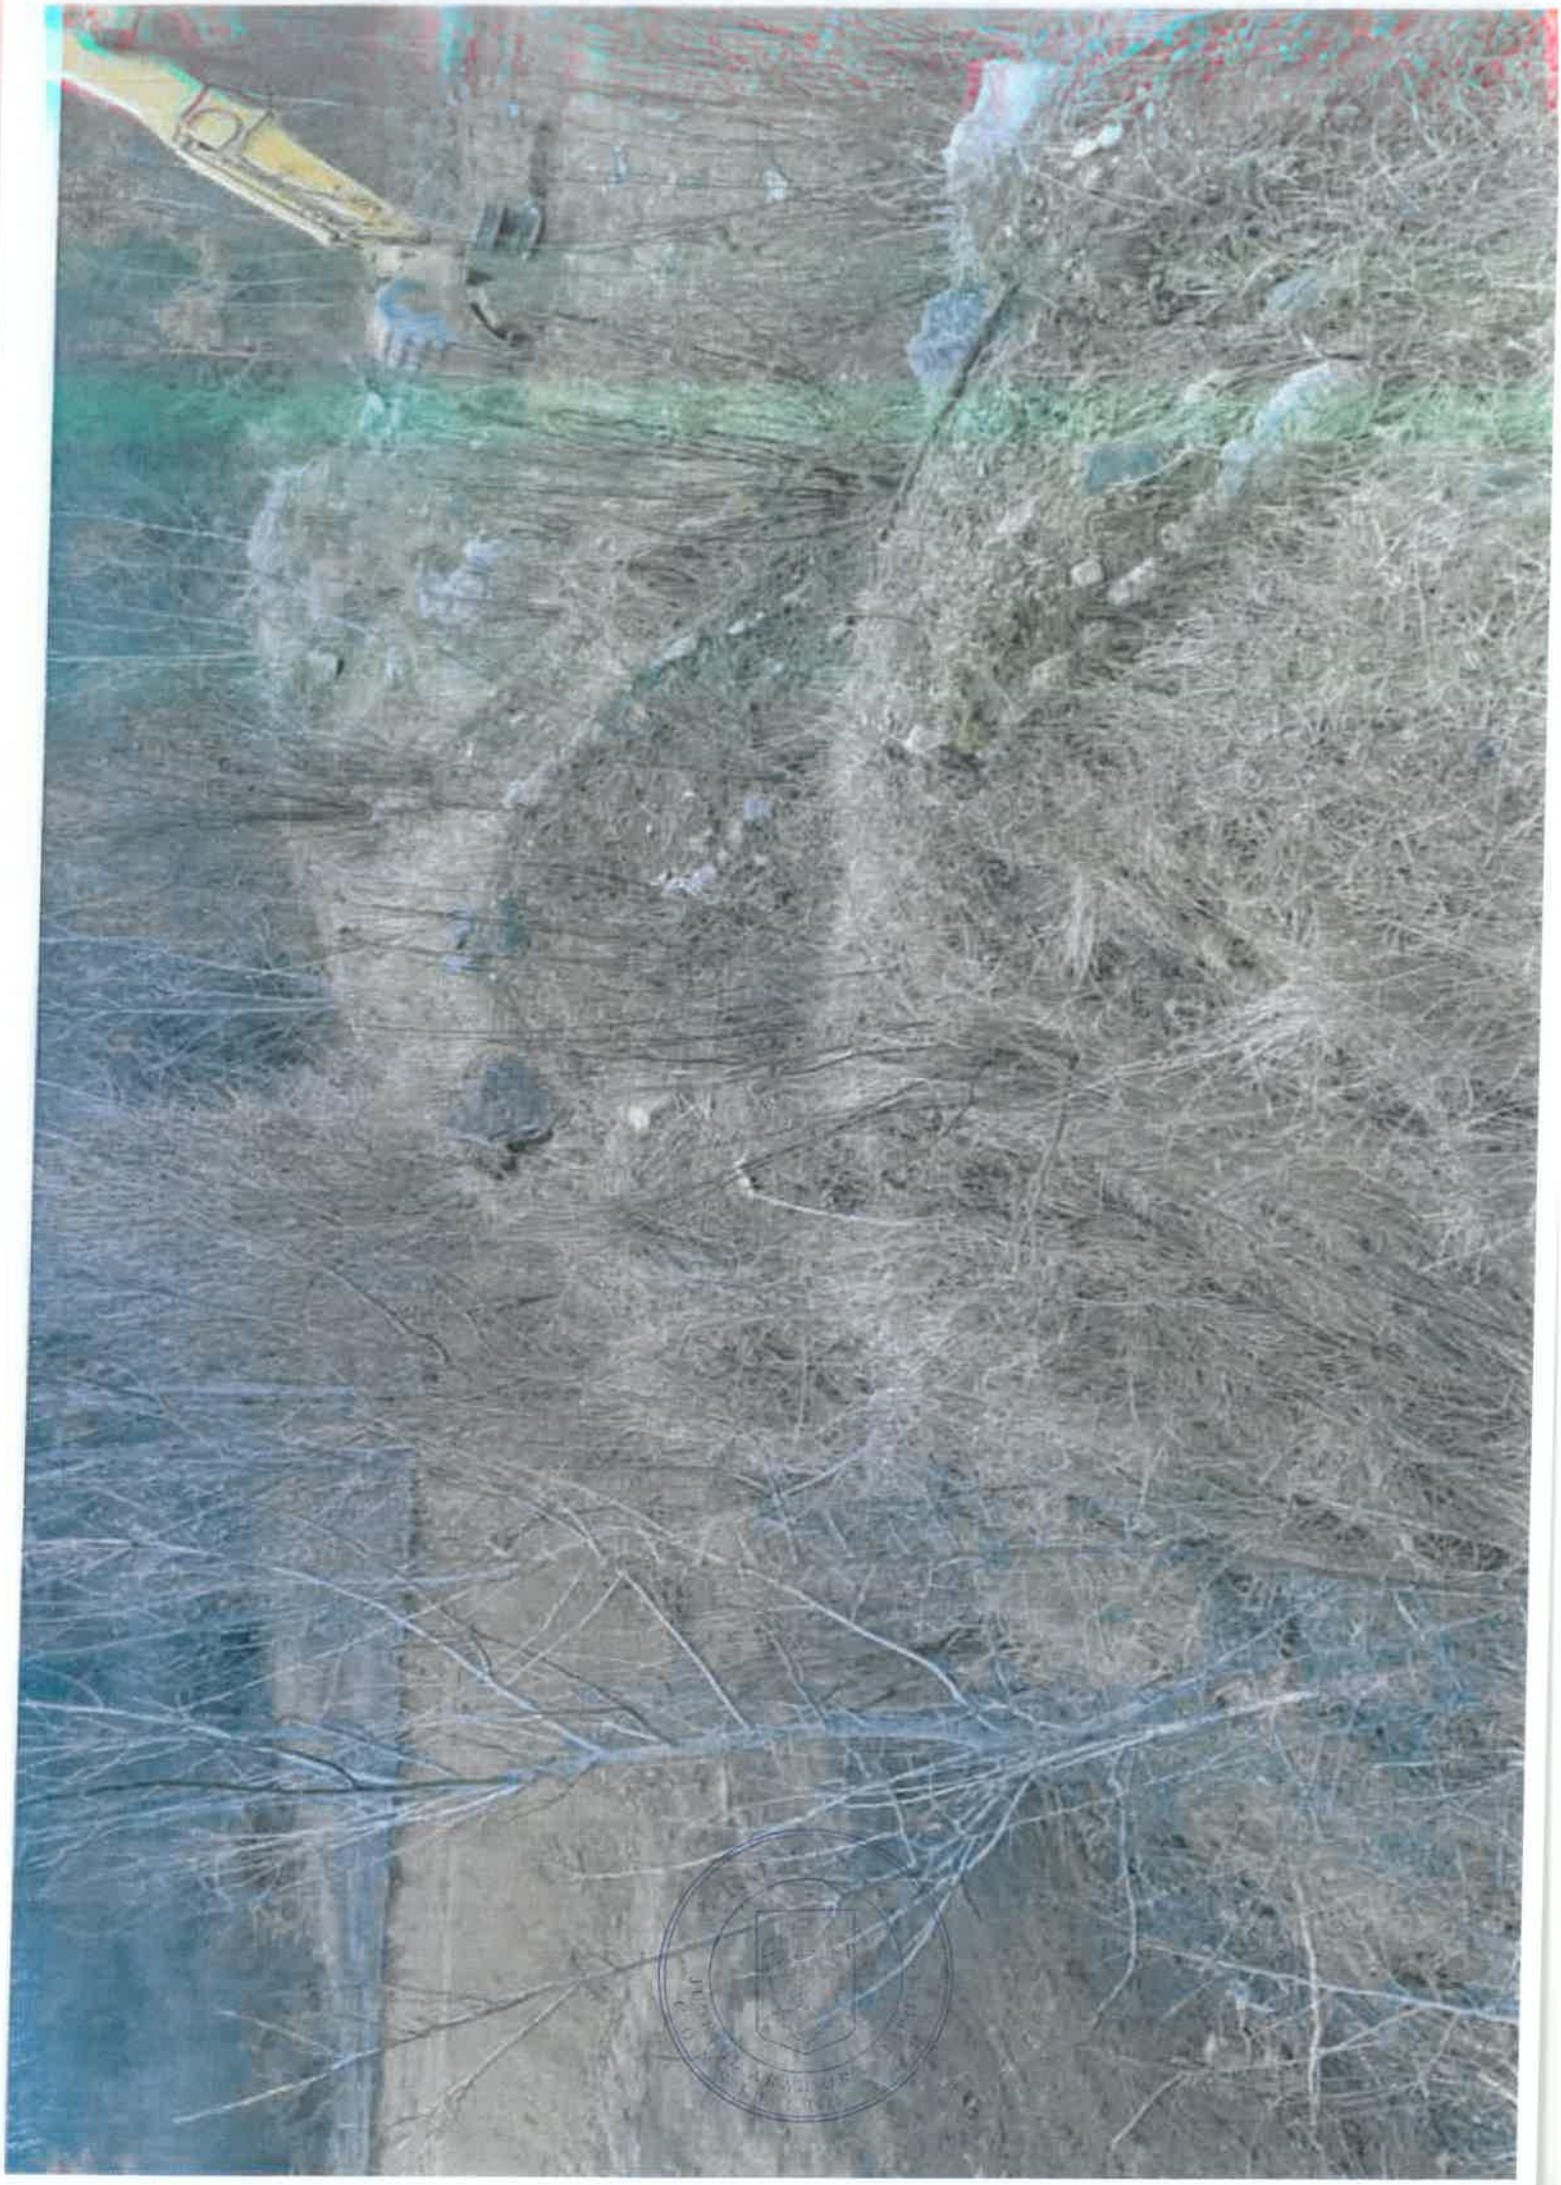


KOMAT

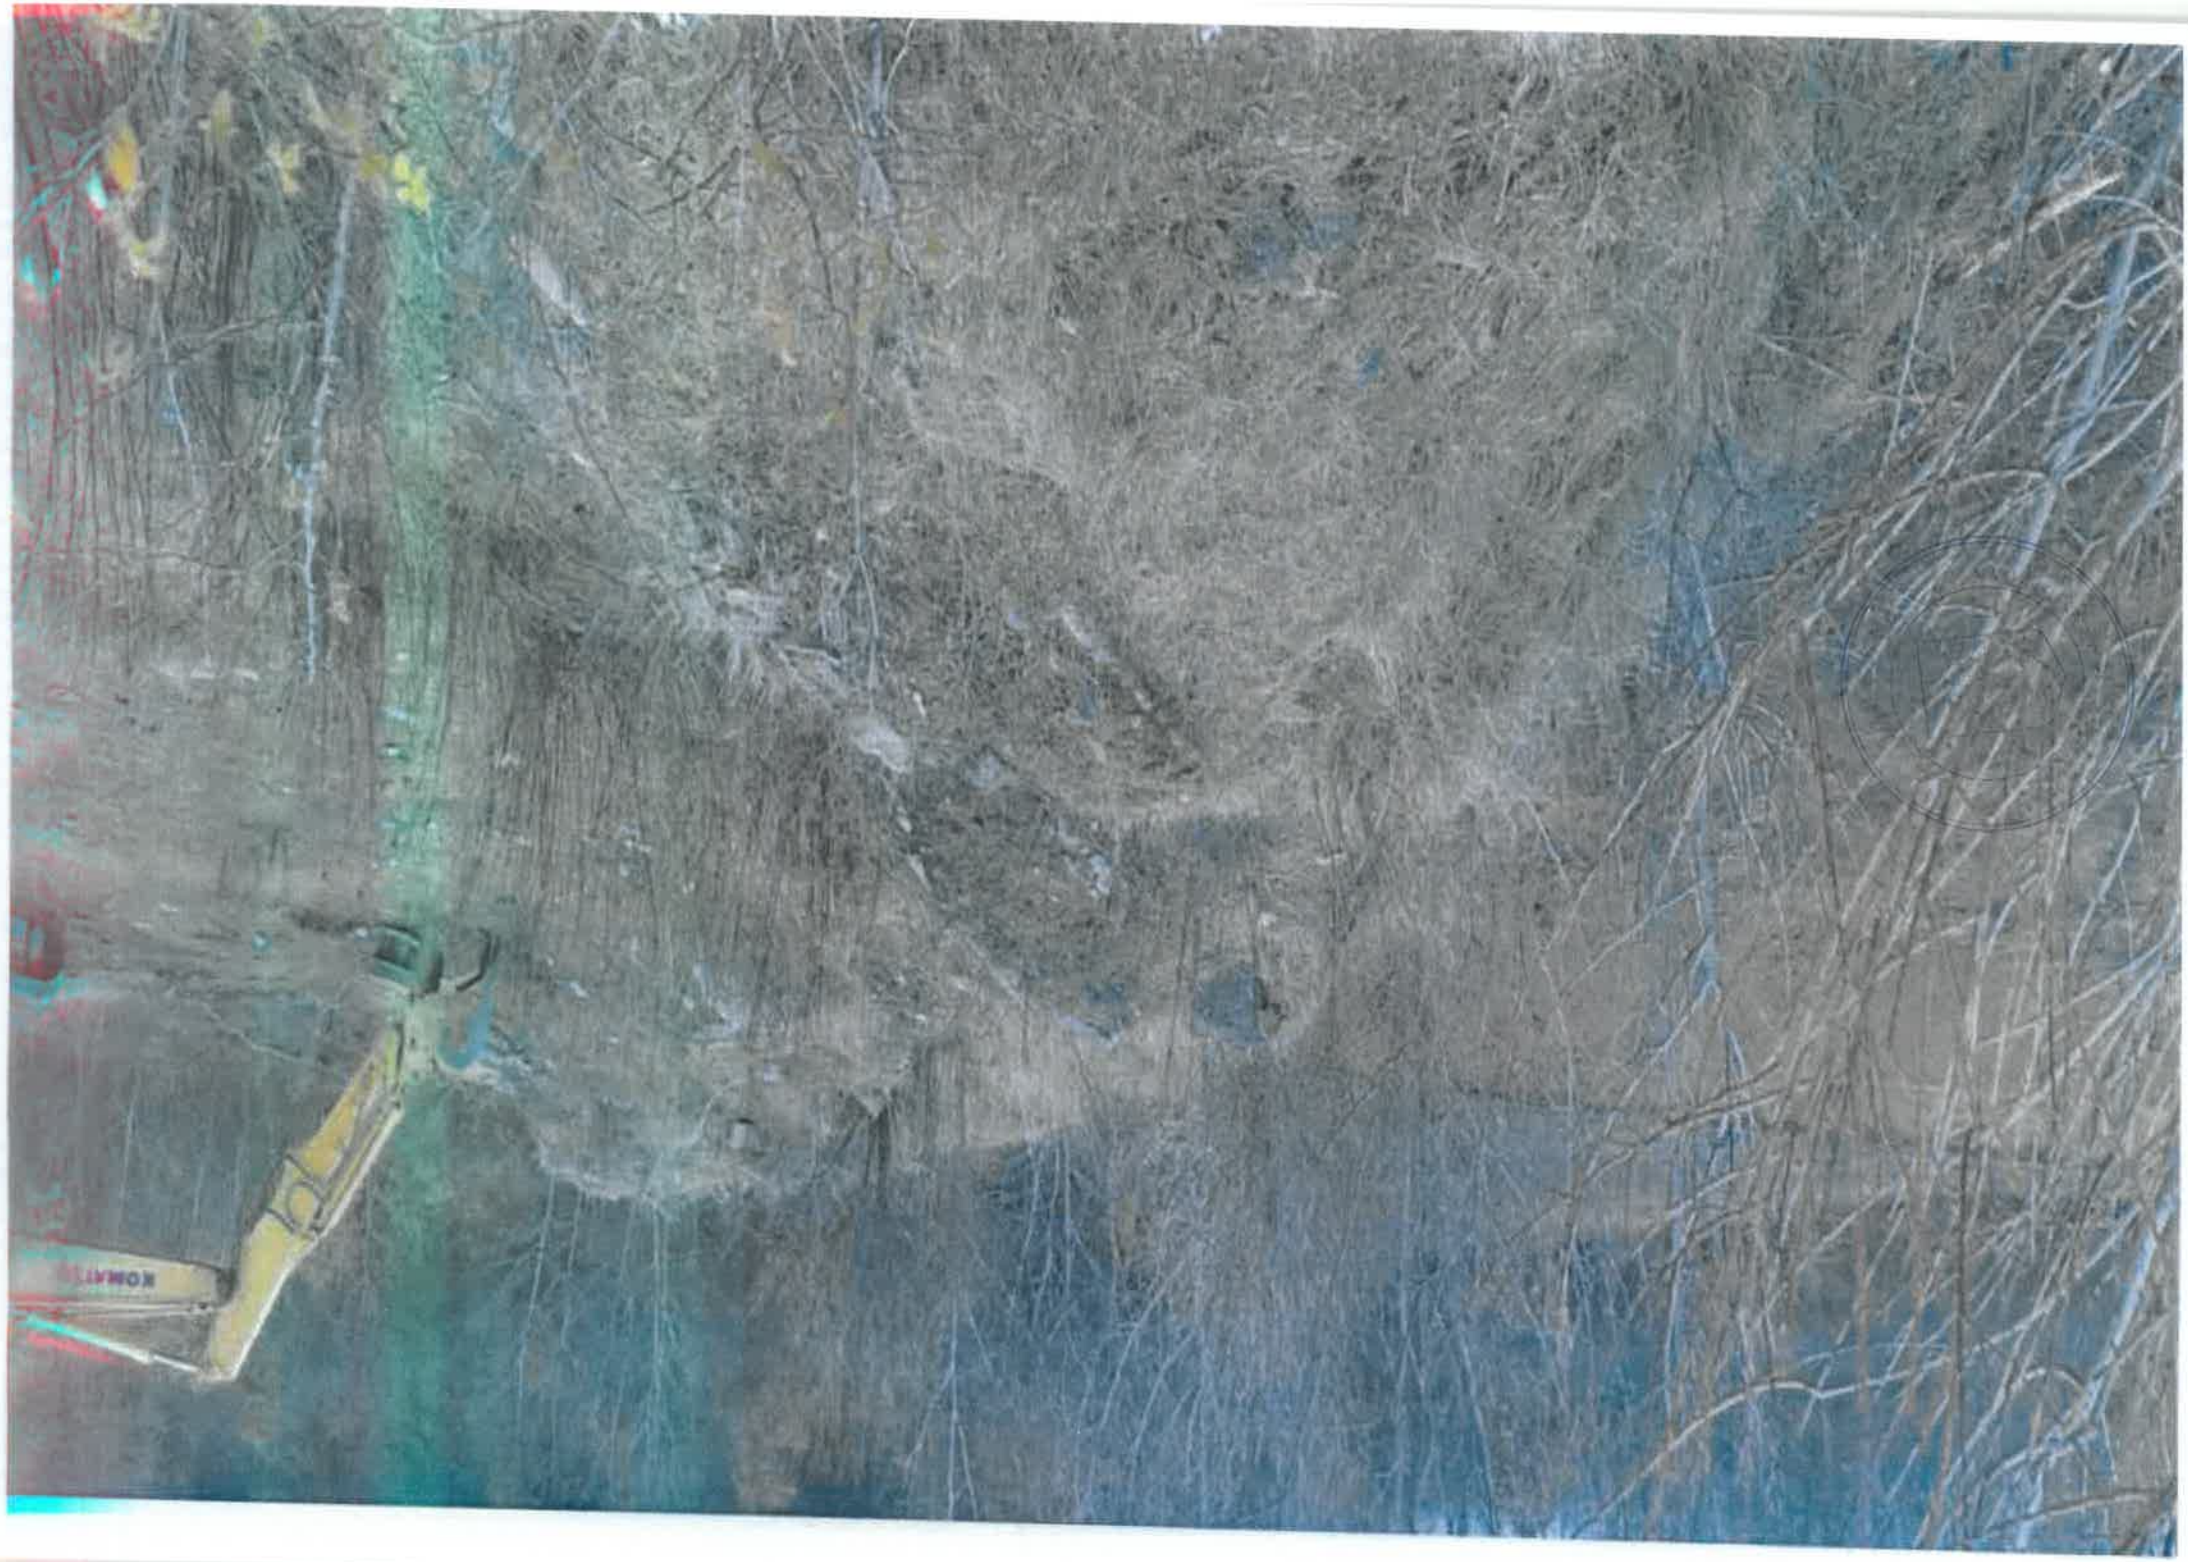



[redacted]

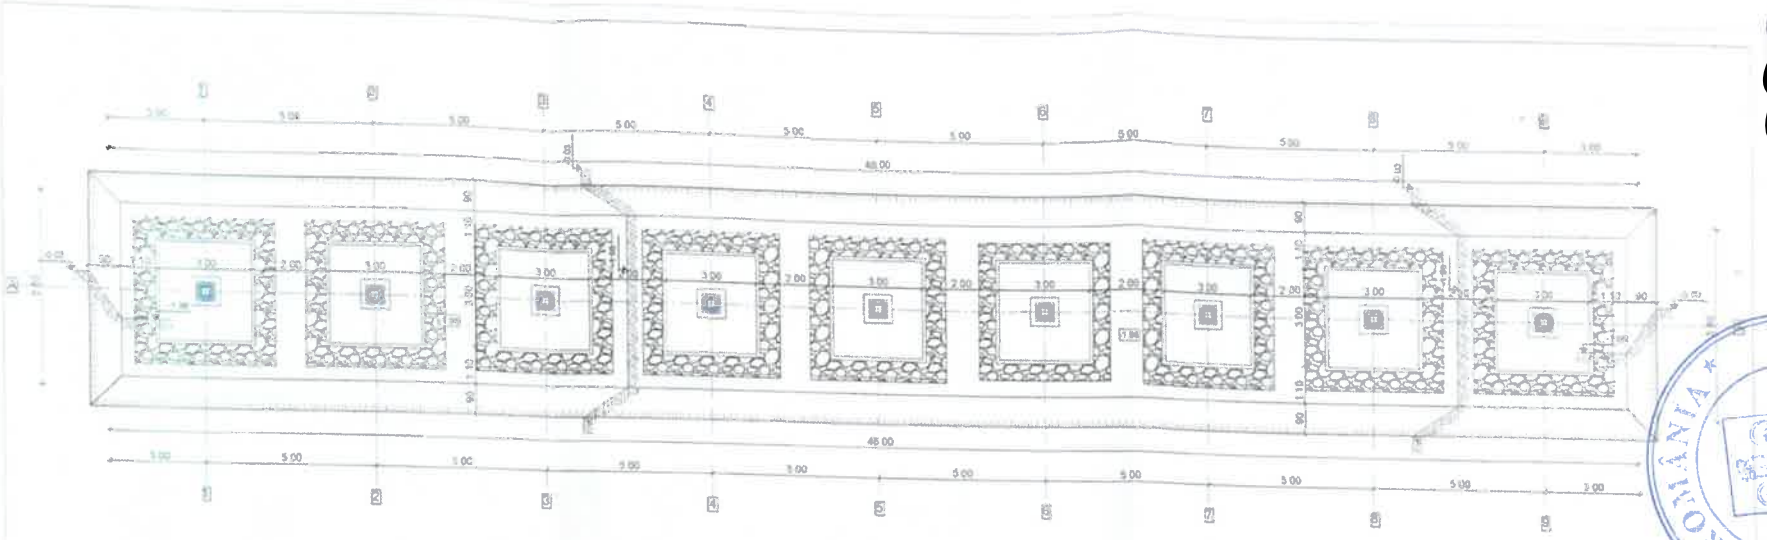


Note proiectate

[illegible]

Apa subterana nu a fost intalnita in fortiga executat pentru prezenta lucrare

Nota

Schimbarea cotei fundului gropii de fundație [illegible] se poate face numai cu acordul proiectantului, aceind in vedere unitatea de [illegible] cotei fundului gropii față de proiect, se face dacă se constată [illegible] pentru fundații [illegible] cum de fundație [illegible] cele mai ajunate in proiect.

b) Coborârea cotei fundului gropii de fundație cu [illegible] prevăzută in proiect se face dacă se constată o necorespondență a terenului cu studiul geoteniic [illegible]

Orice modificare de cote față de proiect se vor consemna in registrul de proiecte verbale de [illegible] care va fi semnat de constructor beneficiar și de geoteniicul.

In cazul executiei de săpătura [illegible] se vor prevedea prin proiect [illegible] pentru [illegible] sau construcțiile existente [illegible] in cazul unor săpături mai adânci [illegible]

Turnarea betonului in fundații se va executa de regulă imediat după atingerea cotei de fundare din proiect [illegible] care [illegible] proiectantul și de acordul privind la posibilitatea de fundare a construcției respective.

Pe parcursul executiei lucrărilor executantul are obligația de a solicita prezența proiectantului [illegible] pe șantier la atingerea cotei de fundare și ori de cate ori se constată necorespondența [illegible] prevederea studiului geoteniic și dispunerea [illegible] a caracteristicilor terenului [illegible] și caracterului apelor subterane.

Când turnarea betonului in fundație nu se face imediat după executarea săpătura, in terenurile sensibile la acțiunea apei, săpătura va fi oprită la o cotă mai ridicată decât cota finală pentru a [illegible] modificarea caracteristicilor fizico-mecanice ale terenului de sub talpa fundației.

Nu se vor amplasa pulpele de colectare [illegible] sub talpa fundației construcțiilor sau a unor mașini sau instalații grele.

Săpătura ce se execută cu excavatoare nu trebuie să depășească [illegible] in cazul [illegible] se va opri cu 20-30 cm deasupra cotei profilului săpătura [illegible] executându-se cu alte [illegible] de [illegible] ale fluidizare, gradarea sau manual.

Determinarea in plan, cotele și gradul de bombare sau prelucrare a suprafeței săpături se vor asigura condiție tehnologice de securitate a muncii și calitate a lucrărilor [illegible] cu legislația in vigoare.

| | | | | |
|---|---|---|---|---|
| Verificator/Expert | Nume | | Contra | |
| Proiectant | SC FM INTERMED SR[redacted] | | Beneficiar: VAT ORAS [redacted] | Proiect nr. [illegible] |
| | | | Amplasament: Romania, Judetul [redacted] | |
| Specificatie | Nume | | Titlu proiect: INFIINTARE CENTRU DE COLECTARE SELECTIVA A DESEURILOR CU APORT VOLUNTAR IN ORASUL [illegible] JUDETUL ARAD | Data: [illegible] |
| Sef proiect | Arh Razvan Lacrerc | [redacted] | | |
| Proiectat | ing. Danut Ivancu Veleriu | | | |
| Desenat | stud ing. Bianka Berta | [redacted] | Titlu primar: PLAN SAPATURA | Plan nr. [illegible] |

[redacted]

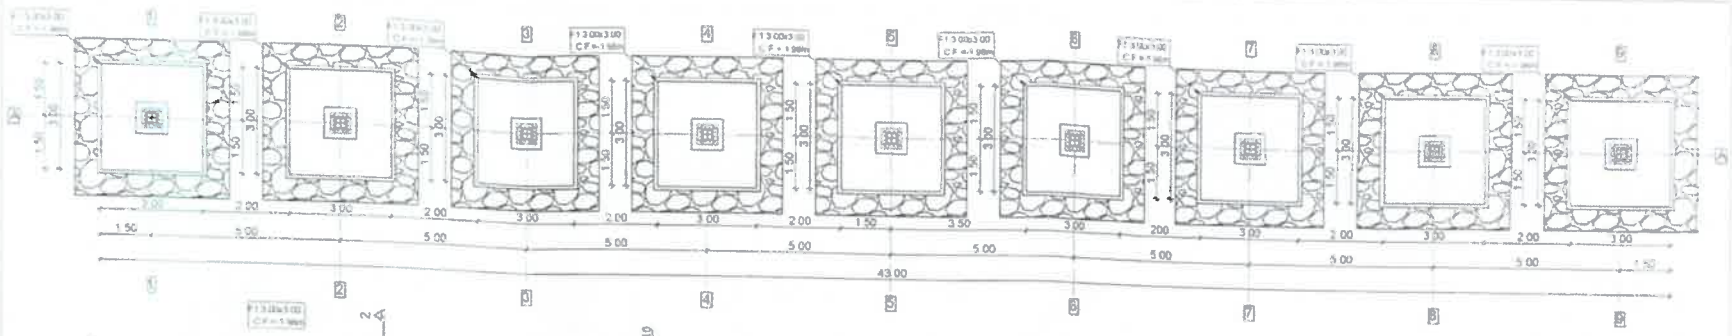


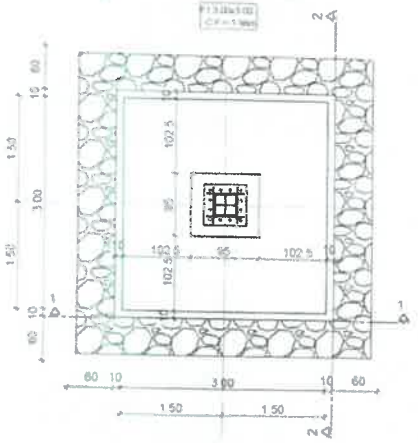

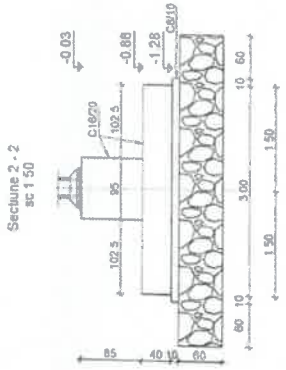


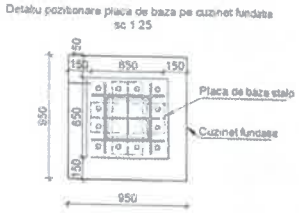





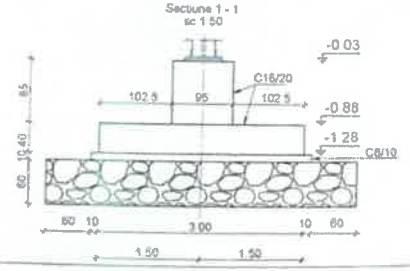


Nota geotehnica

În conformitate cu STAS 6054 "Adâncimi maxime de înghet. Zonarea teritoriului Romaniei", adâncimea maximă de înghet pentru zona studiată este de 70 0 - 80 0 cm

Rezultatele forajului au permis realizarea unei imagini geologo-tehnice a zonei cercetate

Lecologia terenului pe ampleasamentul respectiv, este cum rezulta din forajul executate pentru prezenta lucrare, este urmatoarea:

0 00-0 50 m - strat de umplutura de pamant
0 50-0 90 m - argile prafoasa, galbuie - cafenie, plastic tare
0 90-1 70 m - argile prafoasa, galbuie, plastic tare
1 70-3 00 m - argile prafoasa, galbuie, plastic verbosa
3 00-4 00 m - argile prafoasa, galbuie - vinatie, plastic verbosa

Apa subterana nu a fost intalnita in forajul executat pentru prezenta lucrare

| | | | |
|---|---|---|---|
| Verificator/Expert | [redacted] | Semnatura | [redacted] |
| Proiectant | SC FM INTERMED SRL | Beneficiar | [redacted] Ampleasament: Romania, Judetul Arad, Orasul Lipova |
| Specificatie | Nume | [redacted] | Scara 1 50 1 25 1 10 |
| Sef proiect | Arh Razvan Lacraru | | |
| Proiectat | ing. Danut Ivascu Valeriu | | Data 2024 |
| Deconat | stud.ing. Bianca Berta | | |

Titlu proiect: "INFIINTARE CENTRU DE COLECTARE SELECTIVA A DESEURILOR, CU APORT VOLUNTAR IN ORASUL LIPOVA JUDETUL ARAD"

Titlu planset: PLAN FUNDATII

Proiect nr: 316/2023

Faza: D.T.A.C.

Planse nr: [illegible]

SUPRAFATA TERENULUI - 18.100 MP

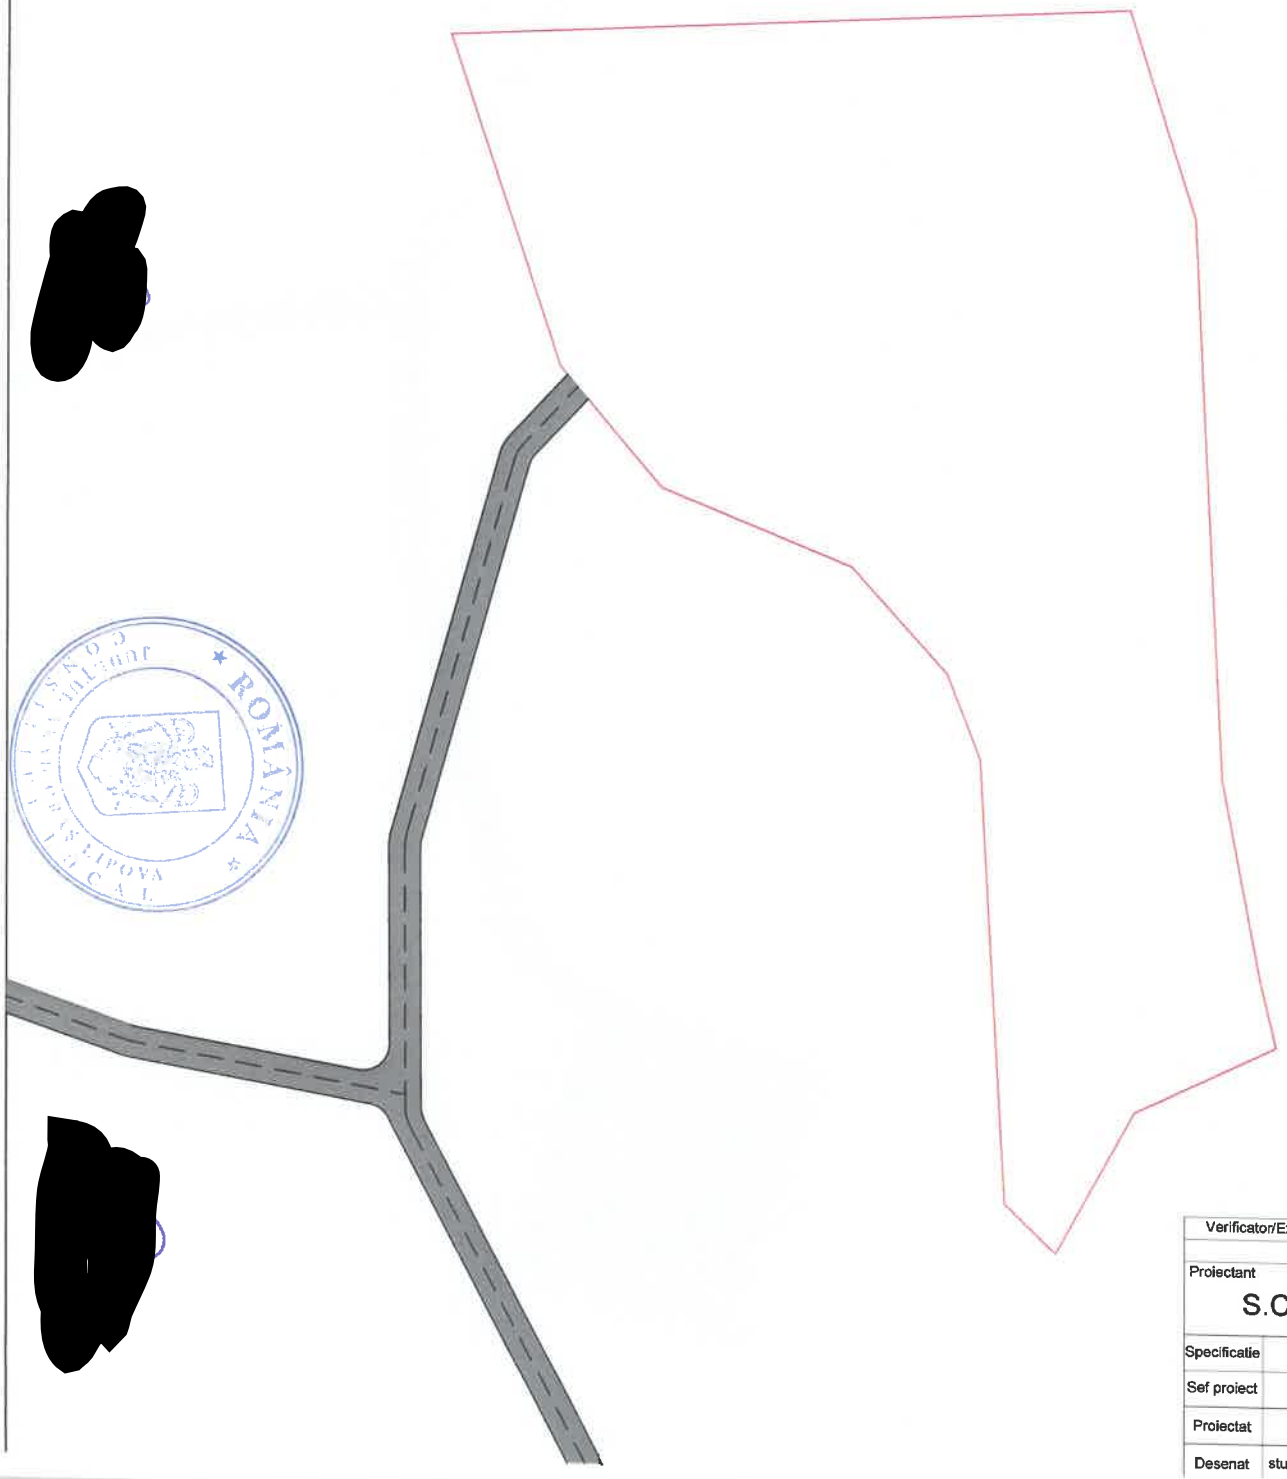

| | | | | | |
|---|---|---|---|---|---|
| Verificator/Expert | | | Semnatura | Cerinta | Referat/Expertiza nr./data: |
| Proiectant | S.C. FM INTERMED SRL | | | Beneficiar: UAT LIPOVA | |
| | | | | Amplasament: ROMANIA, JUDET ARAD, ORAS LIPOVA | |
| Specificatie | Nume | Semnatura | Scara | Titul proiect: „INFIINTARE CENTRU DE COLECTARE SELECTIVA A DESEURILOR, CU APORT VOLUNTAR, IN ORAS LIPOVA, JUDETUL ARAD" | Proiect nr. 316/2023 |
| Sef proiect | arh.Razvan Lacraru | | 1:1000 | | Faza PT |
| Proiectat | arh.Razvan Lacraru | | Data | Titul plansei | Plansa nr. A01 |
| Desenat | stud. ing. Dumitrache George | | 6.2023 | PLAN DE SITUATIE -EXISTENT | |

SUPRAFATA TERENULUI - 18.100 MP

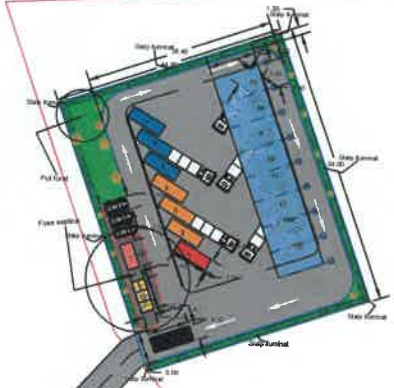

## LEGENDA

- Limita proprietate (2.419,2 mp)
- Platforma betonata (1.884,1 mp)
- Trotuar dale beton (65 mp)
- Cantar 8/3m (Sarcina max. 50 tone)
- B — Separator de hidrocarburi
- C — Container frigorific cadavre animale mici cu imprejmuire
- D — Birou supraveghere, magazie scule, grup sanitar
- Rigola colectoare
- Conducta subterana
- Zona verde / plantatie de protectie (397 mp)
- 1 — Container colectare deseuri textile
- 2 — Press - Container colectare deseuri textile
- 3 — Press - Containere colectare hartie / carton
- 4 — Press - Container colectare plastic
- 5 — Container colectare deseuri electrice si electronice mici
- 6 — Container colectare obiecte de uz casnic mari
- 7 — Container colectare lemn / mobilier
- 8a 8b — Container colectare sticla (geam 8a / sticle,borcane 8b)
- 9 — Container colectare anvelope
- 10 — Container colectare metal
- 11 — Container colectare deseuri gradina
- 12 — Container colectare deseuri constructii diverse
- 13a 13b — Container colectare deseuri constructii moloz
- Copertina pe structura metalica usoare (373.5 mp)
- Scara metalica mobila
- Bordura L = 186m

| | | | | | |
|---|---|---|---|---|---|
| Verificator/Expert | | Semnatura | Cerinta | Referat/Expertiza nr./data: | |
| Proiectant | S.C. FM INTERMED SRL | | Beneficiar: UAT LIPOVA | | Proiect nr. 316/2023 |
| | | | Amplasament: ROMANIA, JUDET ARAD, ORAS LIPOVA | | Faza PT |
| Specificatie | Nume | Semnatura | Scara | Titlul proiect: „INFIINTARE CENTRU DE COLECTARE SELECTIVA A DESEURILOR, CU APORT VOLUNTAR, IN ORAS LIPOVA, JUDETUL ARAD" | |
| Sef proiect | arh.Razvan Lacraru | | 1:1000 | | |
| Proiectat | arh.Razvan Lacraru | | Data | Titlul plansei | Plansa nr. A02 |
| Desenat | stud. ing. Dumitrache George | | 6.2023 | PLAN DE SITUATIE - PROPUS | |

SUPRAFATA TERENULUI - 18.100 MP

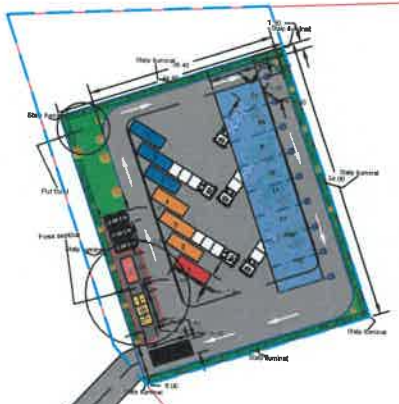

## LEGENDA

- Limita proprietate (2.419,2 mp)
- Platforma betonata (1.884,1 mp)
- Trotuar dale beton (65 mp)
- Cantar 8/3m (Sarcina max. 50 tone)
- B — Separator de hidrocarburi
- C — Container frigorific cadavre animale mici cu imprejmuire
- D — Birou supraveghere, magazie scule, grup sanitar
- Rigola colectoare
- Conducta subterana
- Zona verde / plantatie de protectie (397 mp)
- 1 — Container colectare deseuri textile
- 2 — Press - Container colectare deseuri textile
- 3 — Press - Containere colectare hartie / carton
- 4 — Press - Container colectare plastic
- 5 — Container colectare deseuri electrice si electronice mici
- 6 — Container colectare obiecte de uz casnic mari
- 7 — Container colectare lemn / mobilier
- 8a 8b — Container colectare sticla (geam 8a / sticle,borcane 8b)
- 9 — Container colectare anvelope
- 10 — Container colectare metal
- 11 — Container colectare deseuri gradina
- 12 — Container colectare deseuri constructii diverse
- 13a 13b — Container colectare deseuri constructii moloz
- Copertina pe structura metalica usoare (373.5 mp)
- Scara metalica mobila
- Bordura L = 186m
- Suprafata teren individualizat A = 330,732 mp

| | | | | | |
|---|---|---|---|---|---|
| Verificator/Expert | | | Semnatura | Cerinta | Referat/Expertiza nr./data: |
| Proiectant | S.C. FM INTERMED SRL | | | Beneficiar: UAT LIPOVA | Proiect nr. 316/2023 |
| | | | | Amplasament: ROMANIA, JUDET ARAD, ORAS LIPOVA | |
| Specificatie | Nume | Semnatura | Scara | Titul proiect: „INFIINTARE CENTRU DE COLECTARE SELECTIVA A DESEURILOR, CU APORT VOLUNTAR, IN ORAS LIPOVA, JUDETUL ARAD" | Faza SF |
| Sef proiect | arh.Razvan Lacraru | | 1:1000 | | |
| Proiectat | arh.Razvan Lacraru | | Data | Titul plansei: PLAN DE SITUATIE - PROPUS INDIVIDUALIZARE | Plansa nr. A03 |
| Desenat | stud. ing. Dumitrache George | | 6.2023 | | |