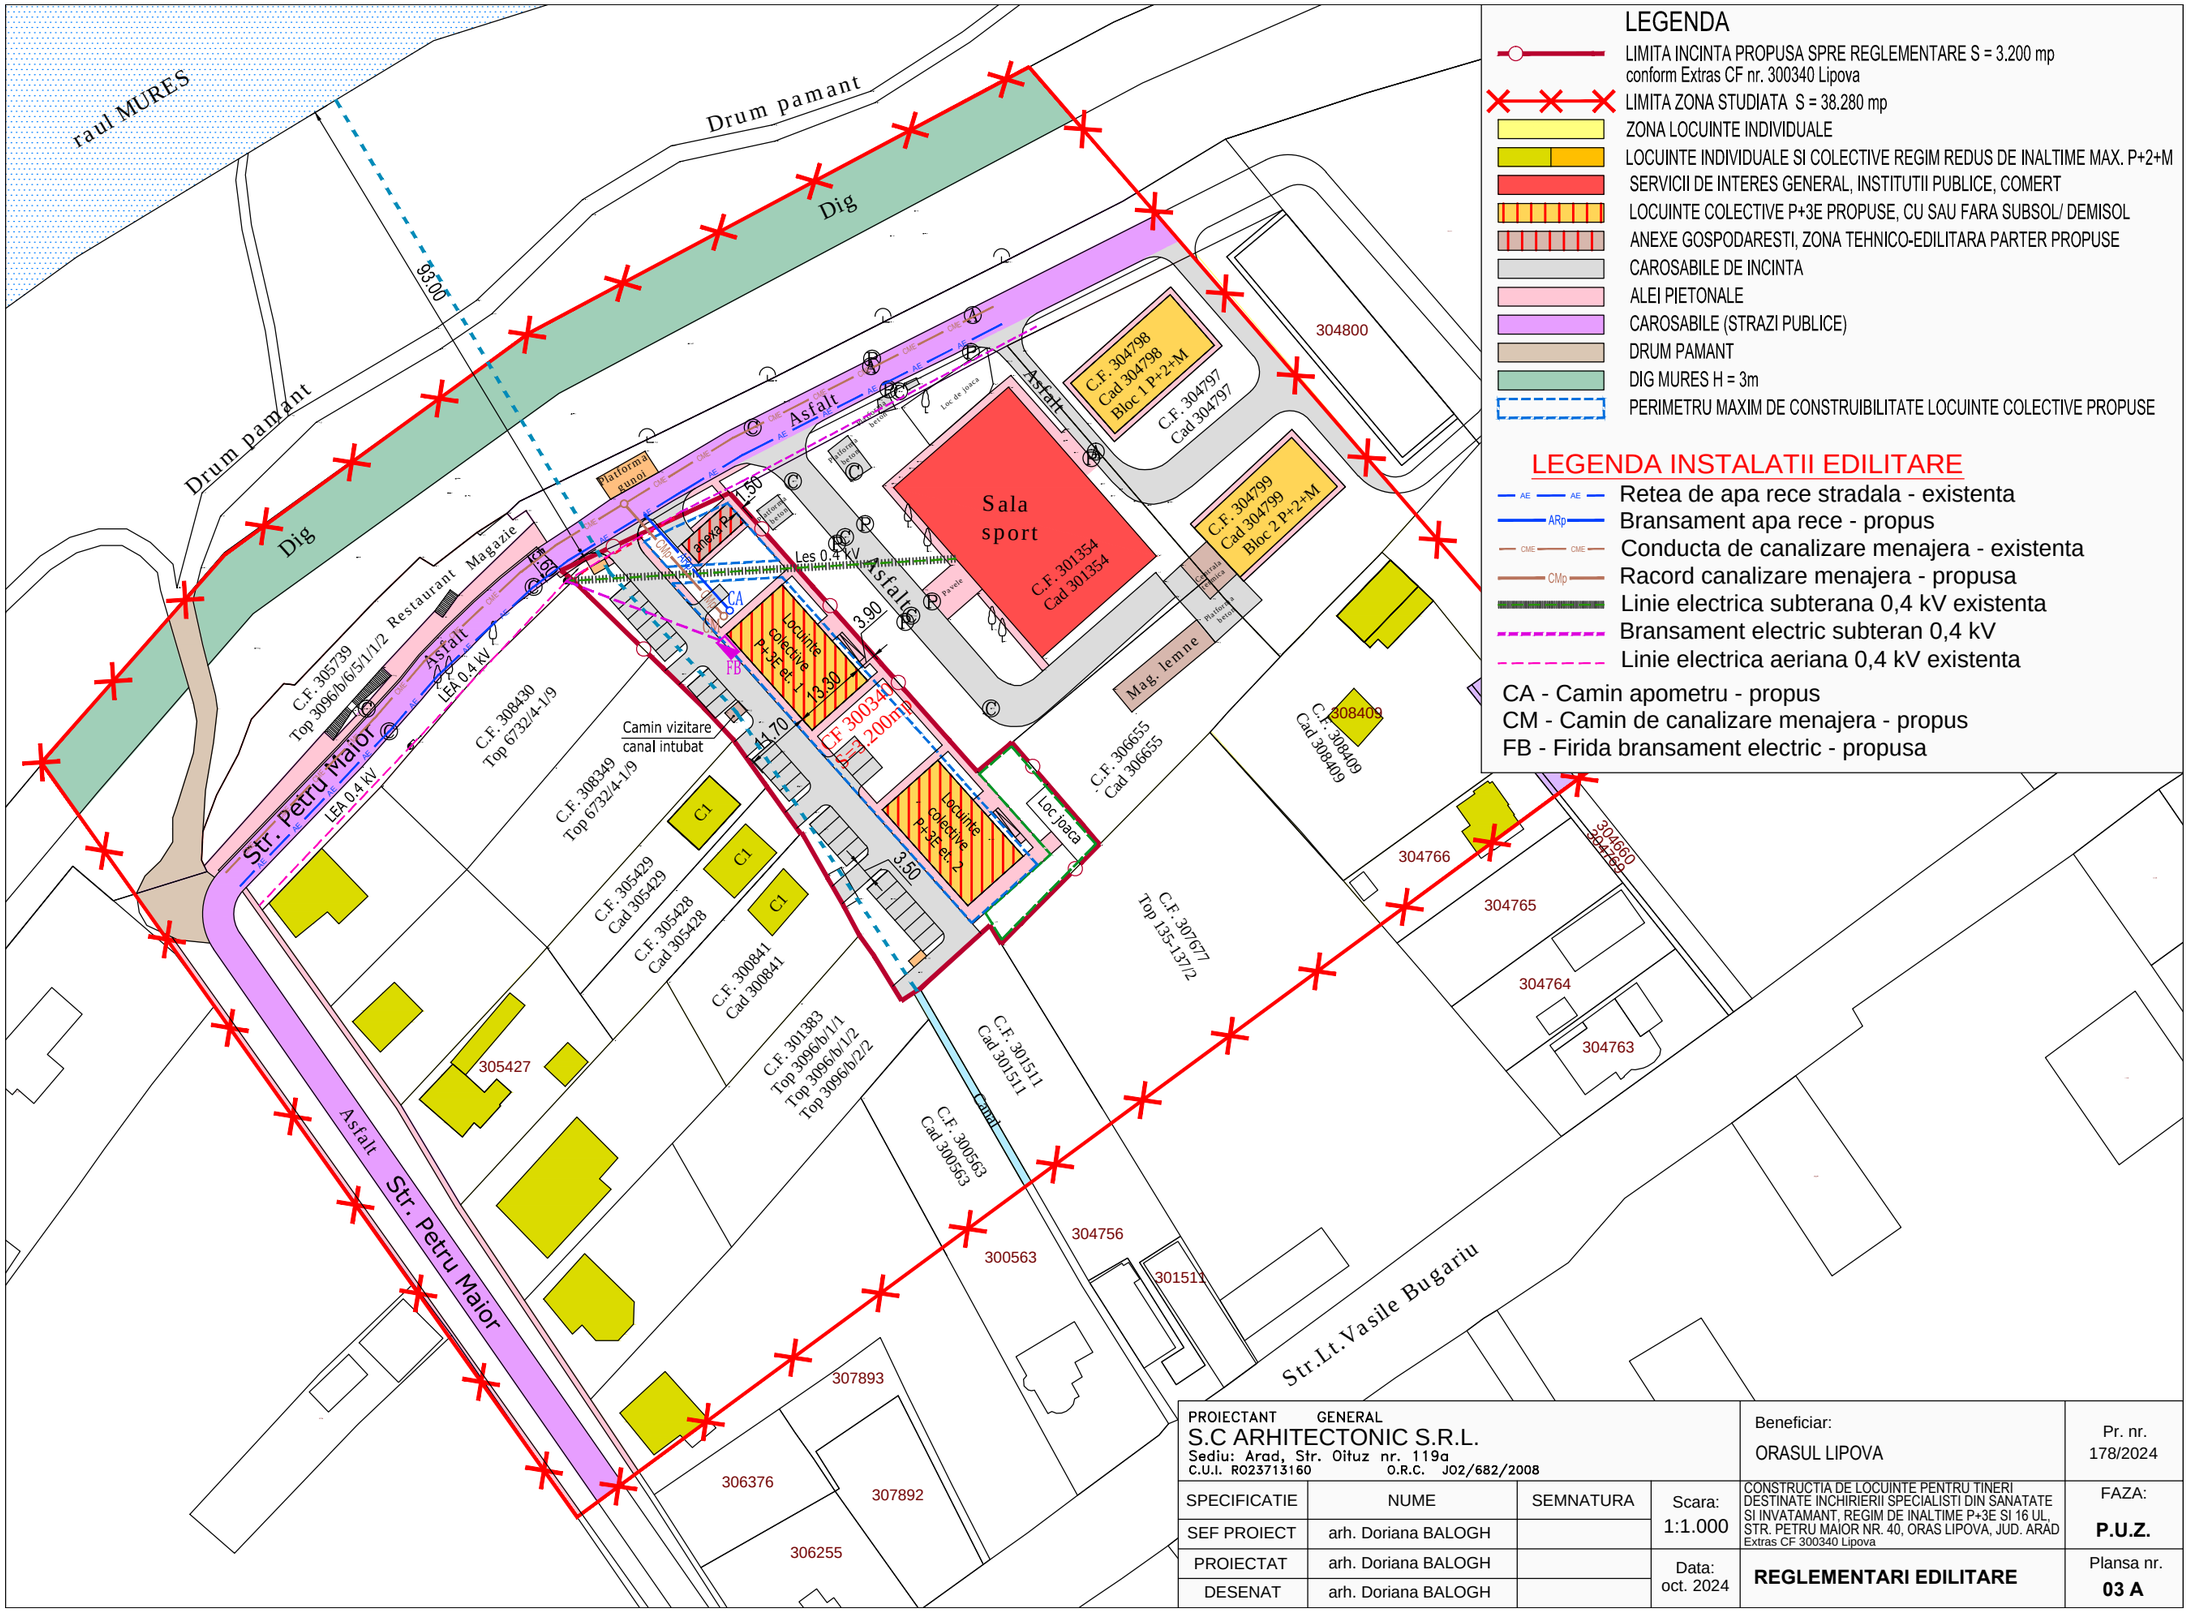

LEGENDA

- LIMITA INCINTA PROPUSA SPRE REGLEMENTARE S = 3.200 mp conform Extras CF nr. 300340 Lipova
- LIMITA ZONA STUDIATA S = 38.280 mp
- ZONA LOCUINTE INDIVIDUALE
- LOCUINTE INDIVIDUALE SI COLECTIVE REGIM REDUS DE INALTIME MAX. P+2+M
- SERVICII DE INTERES GENERAL, INSTITUTII PUBLICE, COMERT
- LOCUINTE COLECTIVE P+3E PROPUSE, CU SAU FARA SUBSOL/ DEMISOL
- ANEXE GOSPODARESTI, ZONA TEHNICO-EDILITARA PARTER PROPUSE
- CAROSABILE DE INCINTA
- ALEI PIETONALE
- CAROSABILE (STRAZI PUBLICE)
- DRUM PAMANT
- DIG MURES H = 3m
- PERIMETRU MAXIM DE CONSTRUIBILITATE LOCUINTE COLECTIVE PROPUSE

LEGENDA INSTALATII EDILITARE

- Retea de apa rece stradala - existenta
- Bransament apa rece - propus
- Conducta de canalizare menajera - existenta
- Racord canalizare menajera - propusa
- Linie electrica subteranа 0,4 kV existenta
- Bransament electric subteran 0,4 kV
- Linie electrica aeriana 0,4 kV existenta

CA - Camin apometru - propus
CM - Camin de canalizare menajera - propus
FB - Firida bransament electric - propusa

PROIECTANT GENERAL
S.C ARHITECTONIC S.R.L.
Sediu: Arad, Str. Oituz nr. 119a
C.U.I. RO23713160 O.R.C. J02/682/2008

SPECIFICATIE	NUME	SEMNATURA
SEF PROIECT	arh. Doriana BALOGH	
PROIECTAT	arh. Doriana BALOGH	
DESENAT	arh. Doriana BALOGH	

Scara: 1:1.000

Data: oct. 2024

Beneficiar: ORASUL LIPOVA

Pr. nr. 178/2024

CONSTRUCTIA DE LOCUINTE PENTRU TINERI DESTINATE INCHIRIERII SPECIALISTI DIN SANATATE SI INVATAMANT, REGIM DE INALTIME P+3E SI 16 UL, STR. PETRU MAIOR NR. 40, ORAS LIPOVA, JUD. ARAD
Extras CF 300340 Lipova

FAZA: **P.U.Z.**

REGLEMENTARI EDILITARE

Plansa nr. **03 A**