


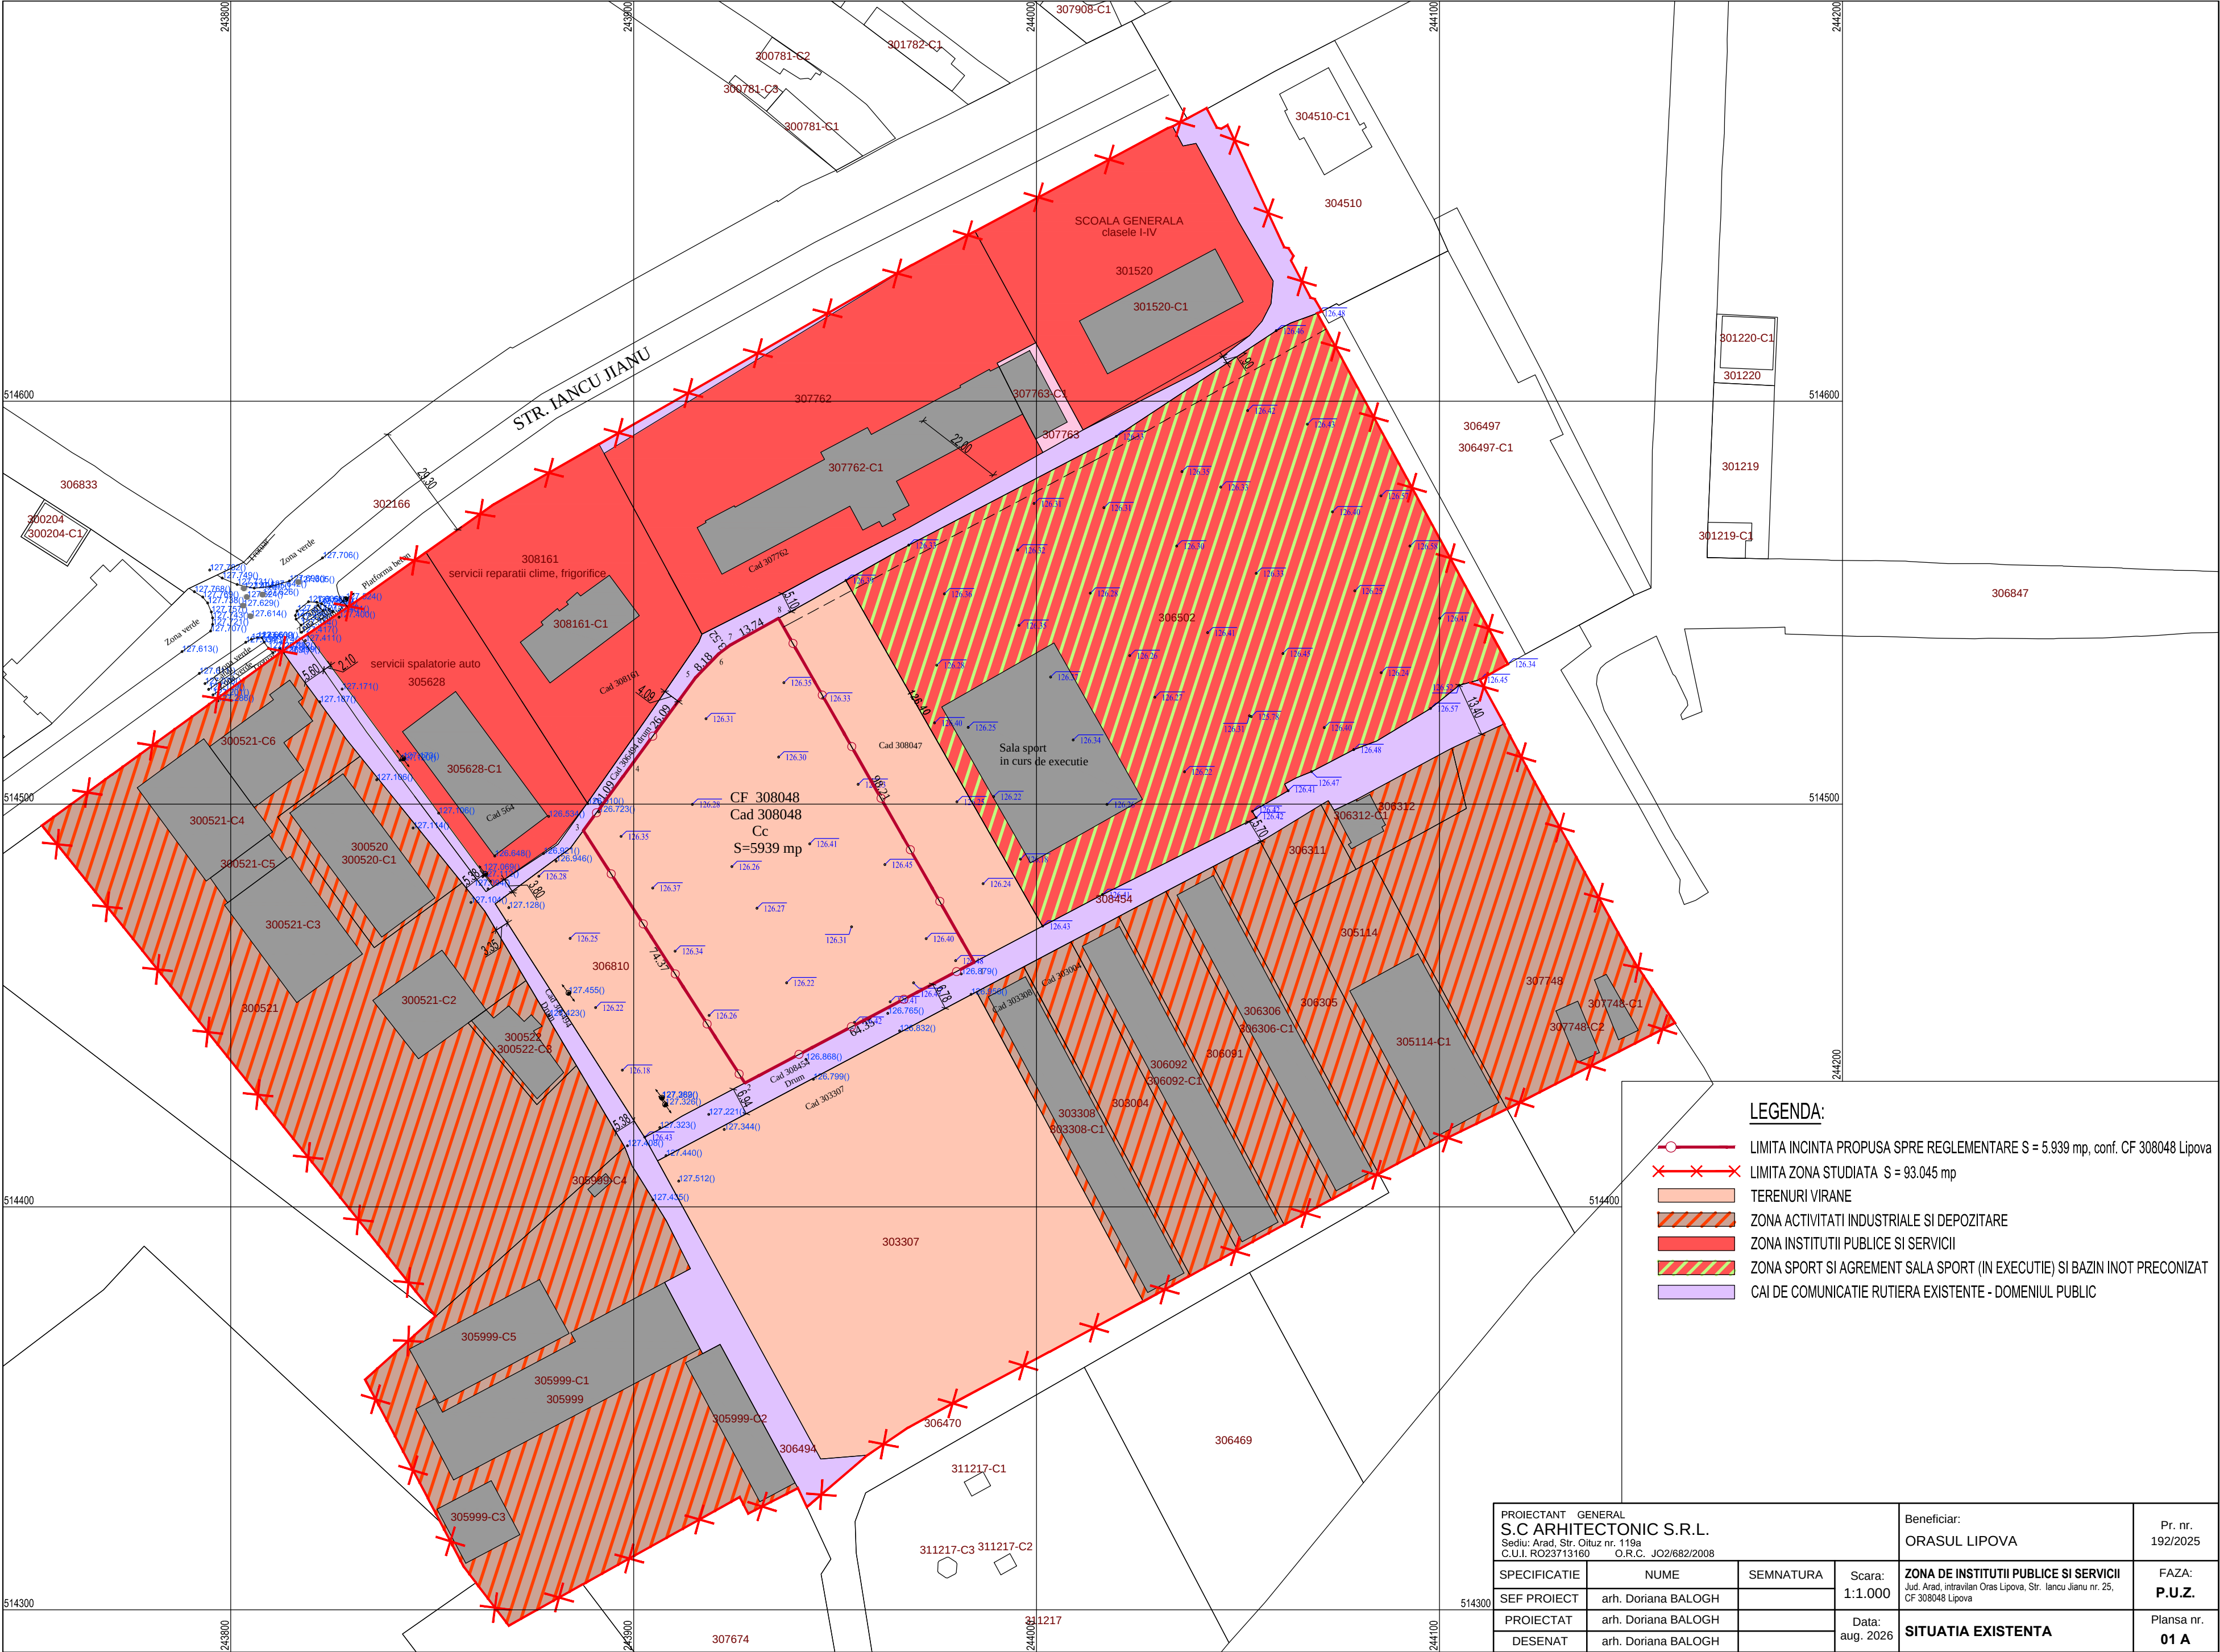

LEGENDA:

- LIMITA INCINTA PROPU SA SPRE REGLEMENTARE S = 5.939 mp, conf. CF 308048 Lipova
- LIMITA ZONA STUDIATA S = 93.045 mp
- TERENURI VIRANE
- ZONA ACTIVITATI INDUSTRIALE SI DEPOZITARE
- ZONA INSTITUTII PUBLICE SI SERVICII
- ZONA SPORT SI AGREMENT SALA SPORT (IN EXECUTIE) SI BAZIN INOT PRECONIZAT
- CAI DE COMUNICATIE RUTIERA EXISTENTE - DOMENIUL PUBLIC

PROIECTANT GENERAL S.C ARHITECTONIC S.R.L. Sediul: Arad, Str. Oltuz nr. 119a C.U.I. RO23713160 O.R.C. JO2/682/2008				Beneficiar: ORASUL LIPOVA		Pr. nr. 192/2025
SPECIFICATIE	NUME	SEMNATURA	Scara: 1:1.000	ZONA DE INSTITUTII PUBLICE SI SERVICII Jud. Arad, intravilan Oras Lipova, Str. Iancu Jianu nr. 25, CF 308048 Lipova	FAZA: P.U.Z.	
SEF PROIECT	arh. Doriana BALOGH				Plansa nr. 01 A	
PROIECTAT	arh. Doriana BALOGH		Data: aug. 2026	SITUATIA EXISTENTA		
DESENAT	arh. Doriana BALOGH					