


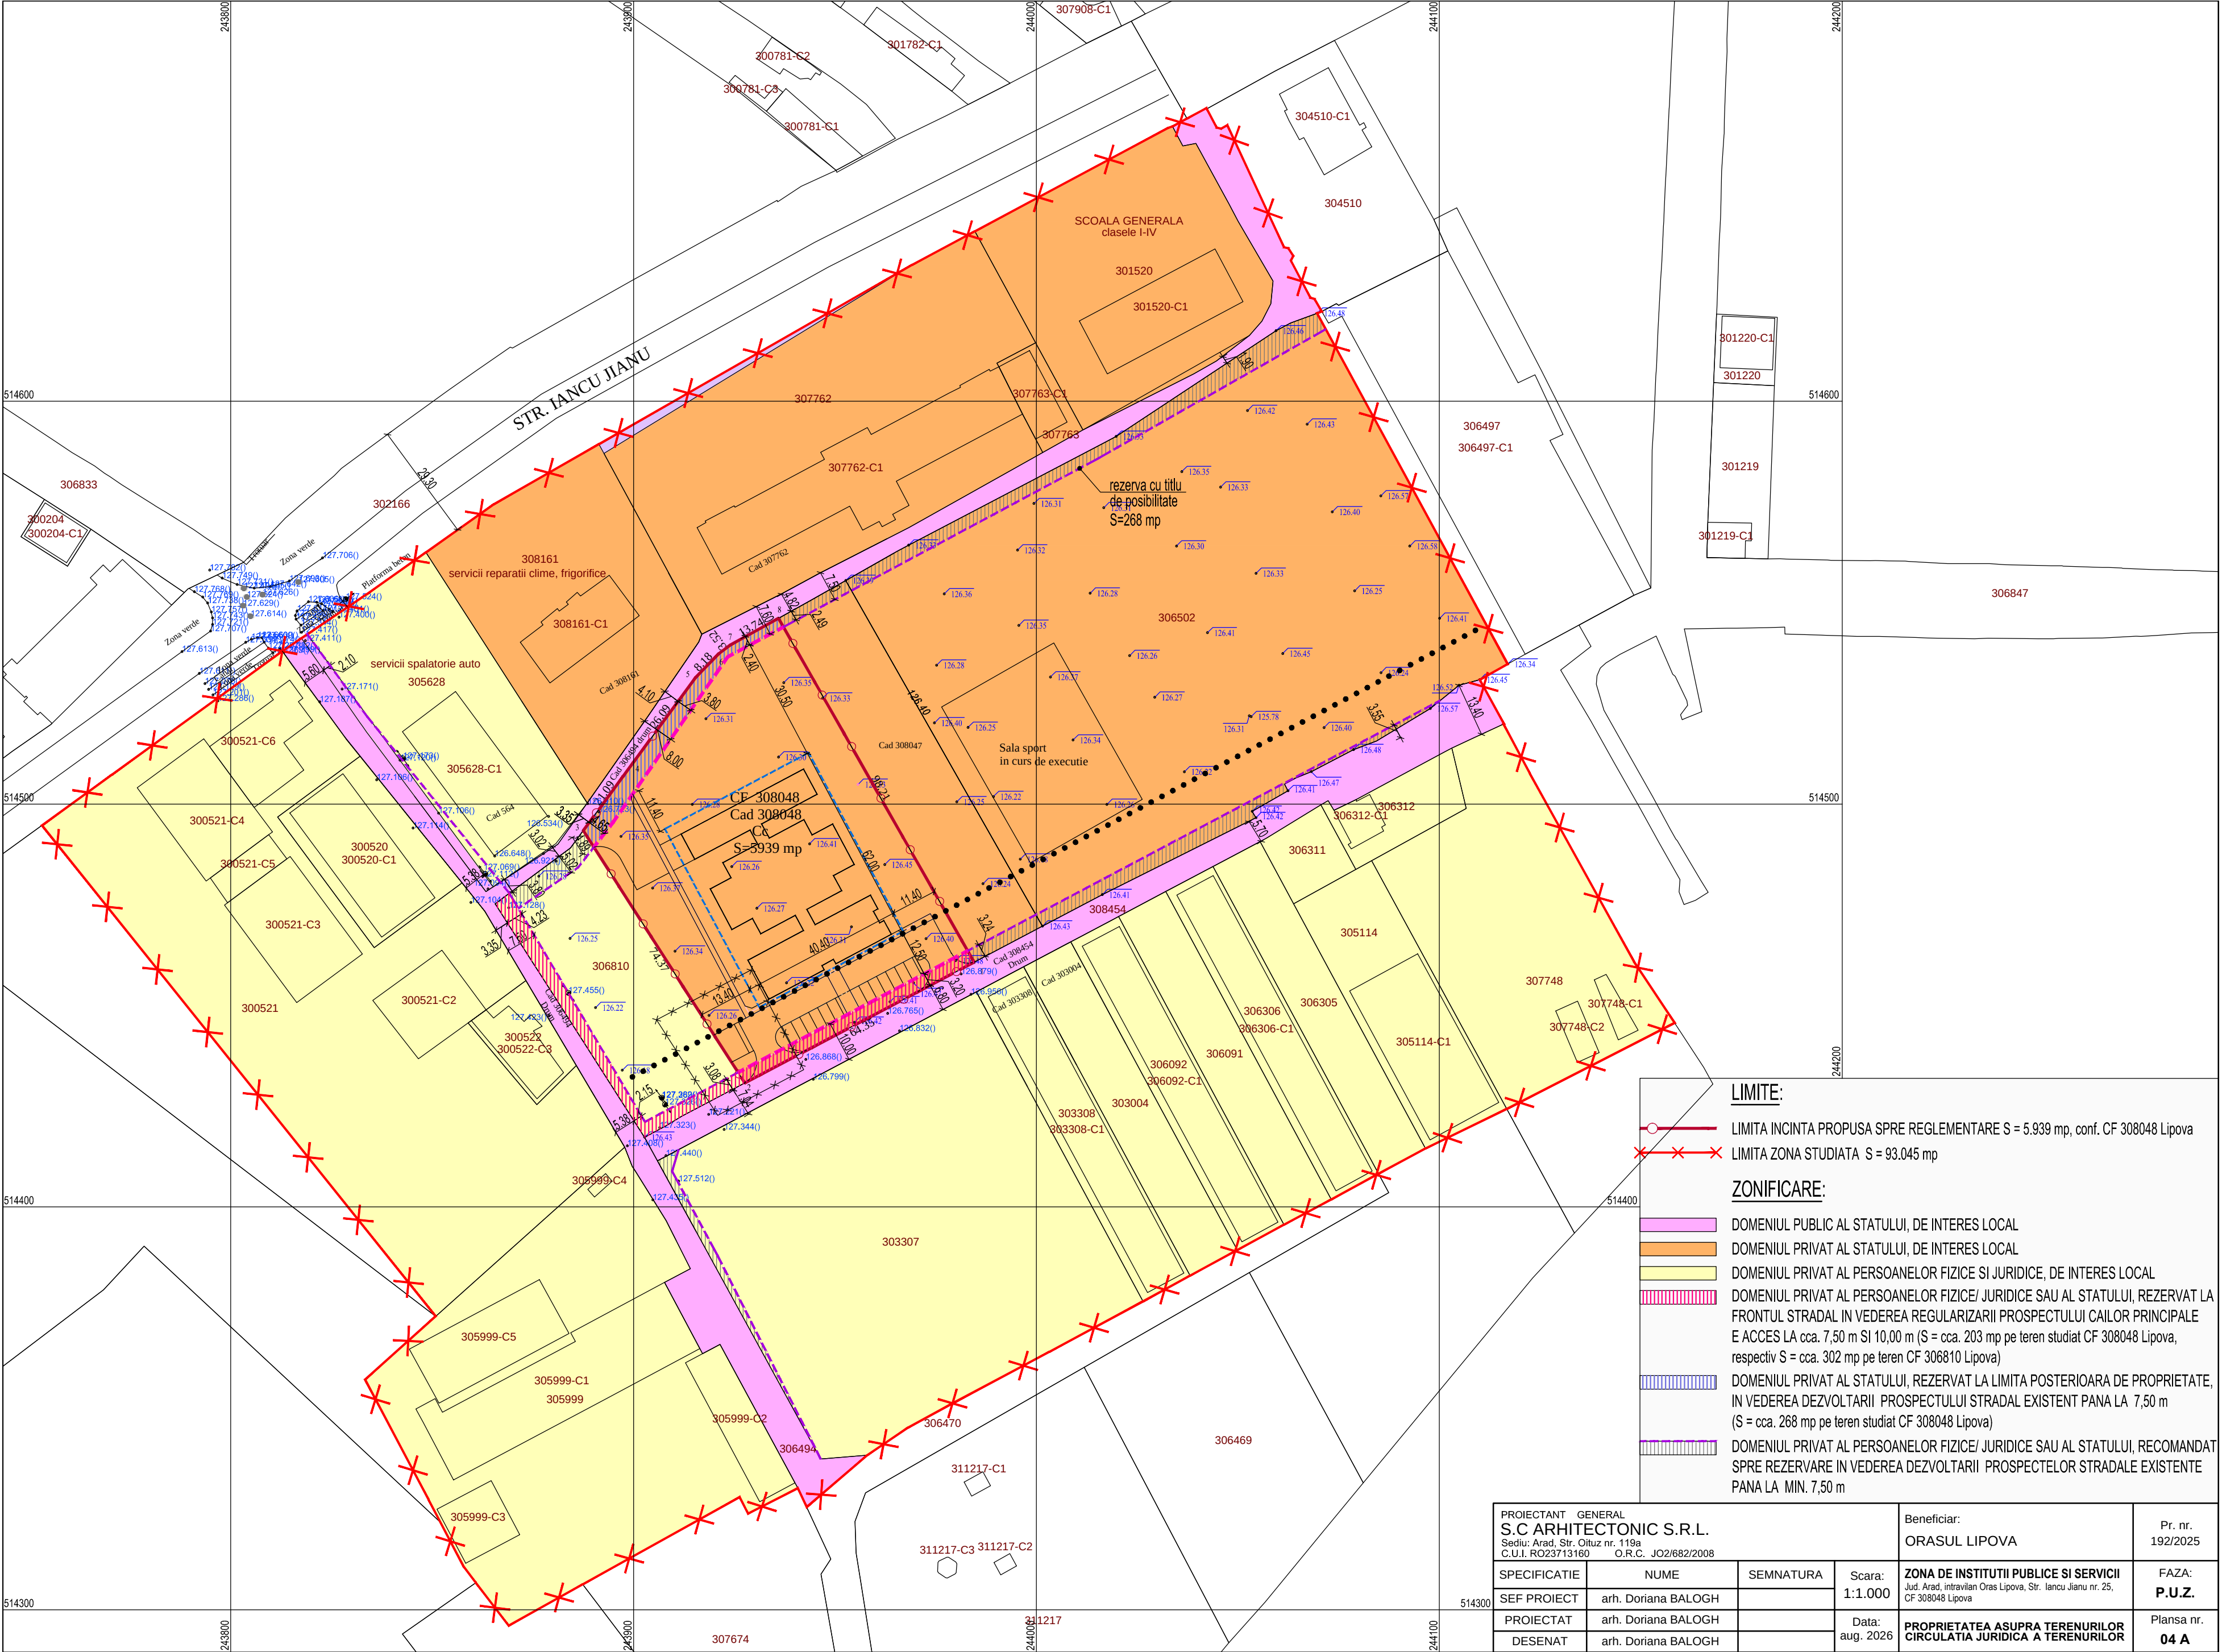

LIMITE:

- LIMITA INCINTA PROPU SA SPRE REGLEMENTARE S = 5.939 mp, conf. CF 308048 Lipova
- LIMITA ZONA STUDIATA S = 93.045 mp

ZONIFICARE:

- DOMENIUL PUBLIC AL STATULUI, DE INTERES LOCAL
- DOMENIUL PRIVAT AL STATULUI, DE INTERES LOCAL
- DOMENIUL PRIVAT AL PERSOANELOR FIZICE SI JURIDICE, DE INTERES LOCAL
- DOMENIUL PRIVAT AL PERSOANELOR FIZICE/ JURIDICE SAU AL STATULUI, REZERVAT LA FRONTAL STRADAL IN VEDEEA REGULARIZARII PROSPECTULUI CAILOR PRINCIPALE E ACCES LA cca. 7,50 m SI 10,00 m (S = cca. 203 mp pe teren studiat CF 308048 Lipova, respectiv S = cca. 302 mp pe teren CF 306810 Lipova)
- DOMENIUL PRIVAT AL STATULUI, REZERVAT LA LIMITA POSTERIOARA DE PROPRIETATE, IN VEDEEA DEZVOLTARII PROSPECTULUI STRADAL EXISTENT PANA LA 7,50 m (S = cca. 268 mp pe teren studiat CF 308048 Lipova)
- DOMENIUL PRIVAT AL PERSOANELOR FIZICE/ JURIDICE SAU AL STATULUI, RECOMANDAT SPRE REZERVARE IN VEDEEA DEZVOLTARII PROSPECTELOR STRADALE EXISTENTE PANA LA MIN. 7,50 m

PROIECTANT GENERAL S.C ARHITECTONIC S.R.L. Sediul: Arad, Str. Oltuz nr. 119a C.U.I. RO23713160 O.R.C. JO2/682/2008				Beneficiar: ORASUL LIPOVA		Pr. nr. 192/2025
SPECIFICATIE	NUME	SEMNTURA	Scara: 1:1.000	ZONA DE INSTITUTII PUBLICE SI SERVICII Jud. Arad, intravilan Oras Lipova, Str. Iancu Jianu nr. 25, CF 308048 Lipova		FAZA: P.U.Z.
SEF PROIECT	arh. Doriana BALOGH					Plansa nr. 04 A
PROIECTAT	arh. Doriana BALOGH		Data: aug. 2026	PROPRIETATEA ASUPRA TERENURILOR CIRCULATIA JURIDICA A TERENURILOR		
DESENAT	arh. Doriana BALOGH					