PLAN CADASTRAL

UAT LIPOVA, județul ARAD

Sectoare cadastrale nr.: 6, 8, 47

Scara 1:2000

Sistem de proiecție STEREO 70

Planșa 4/12

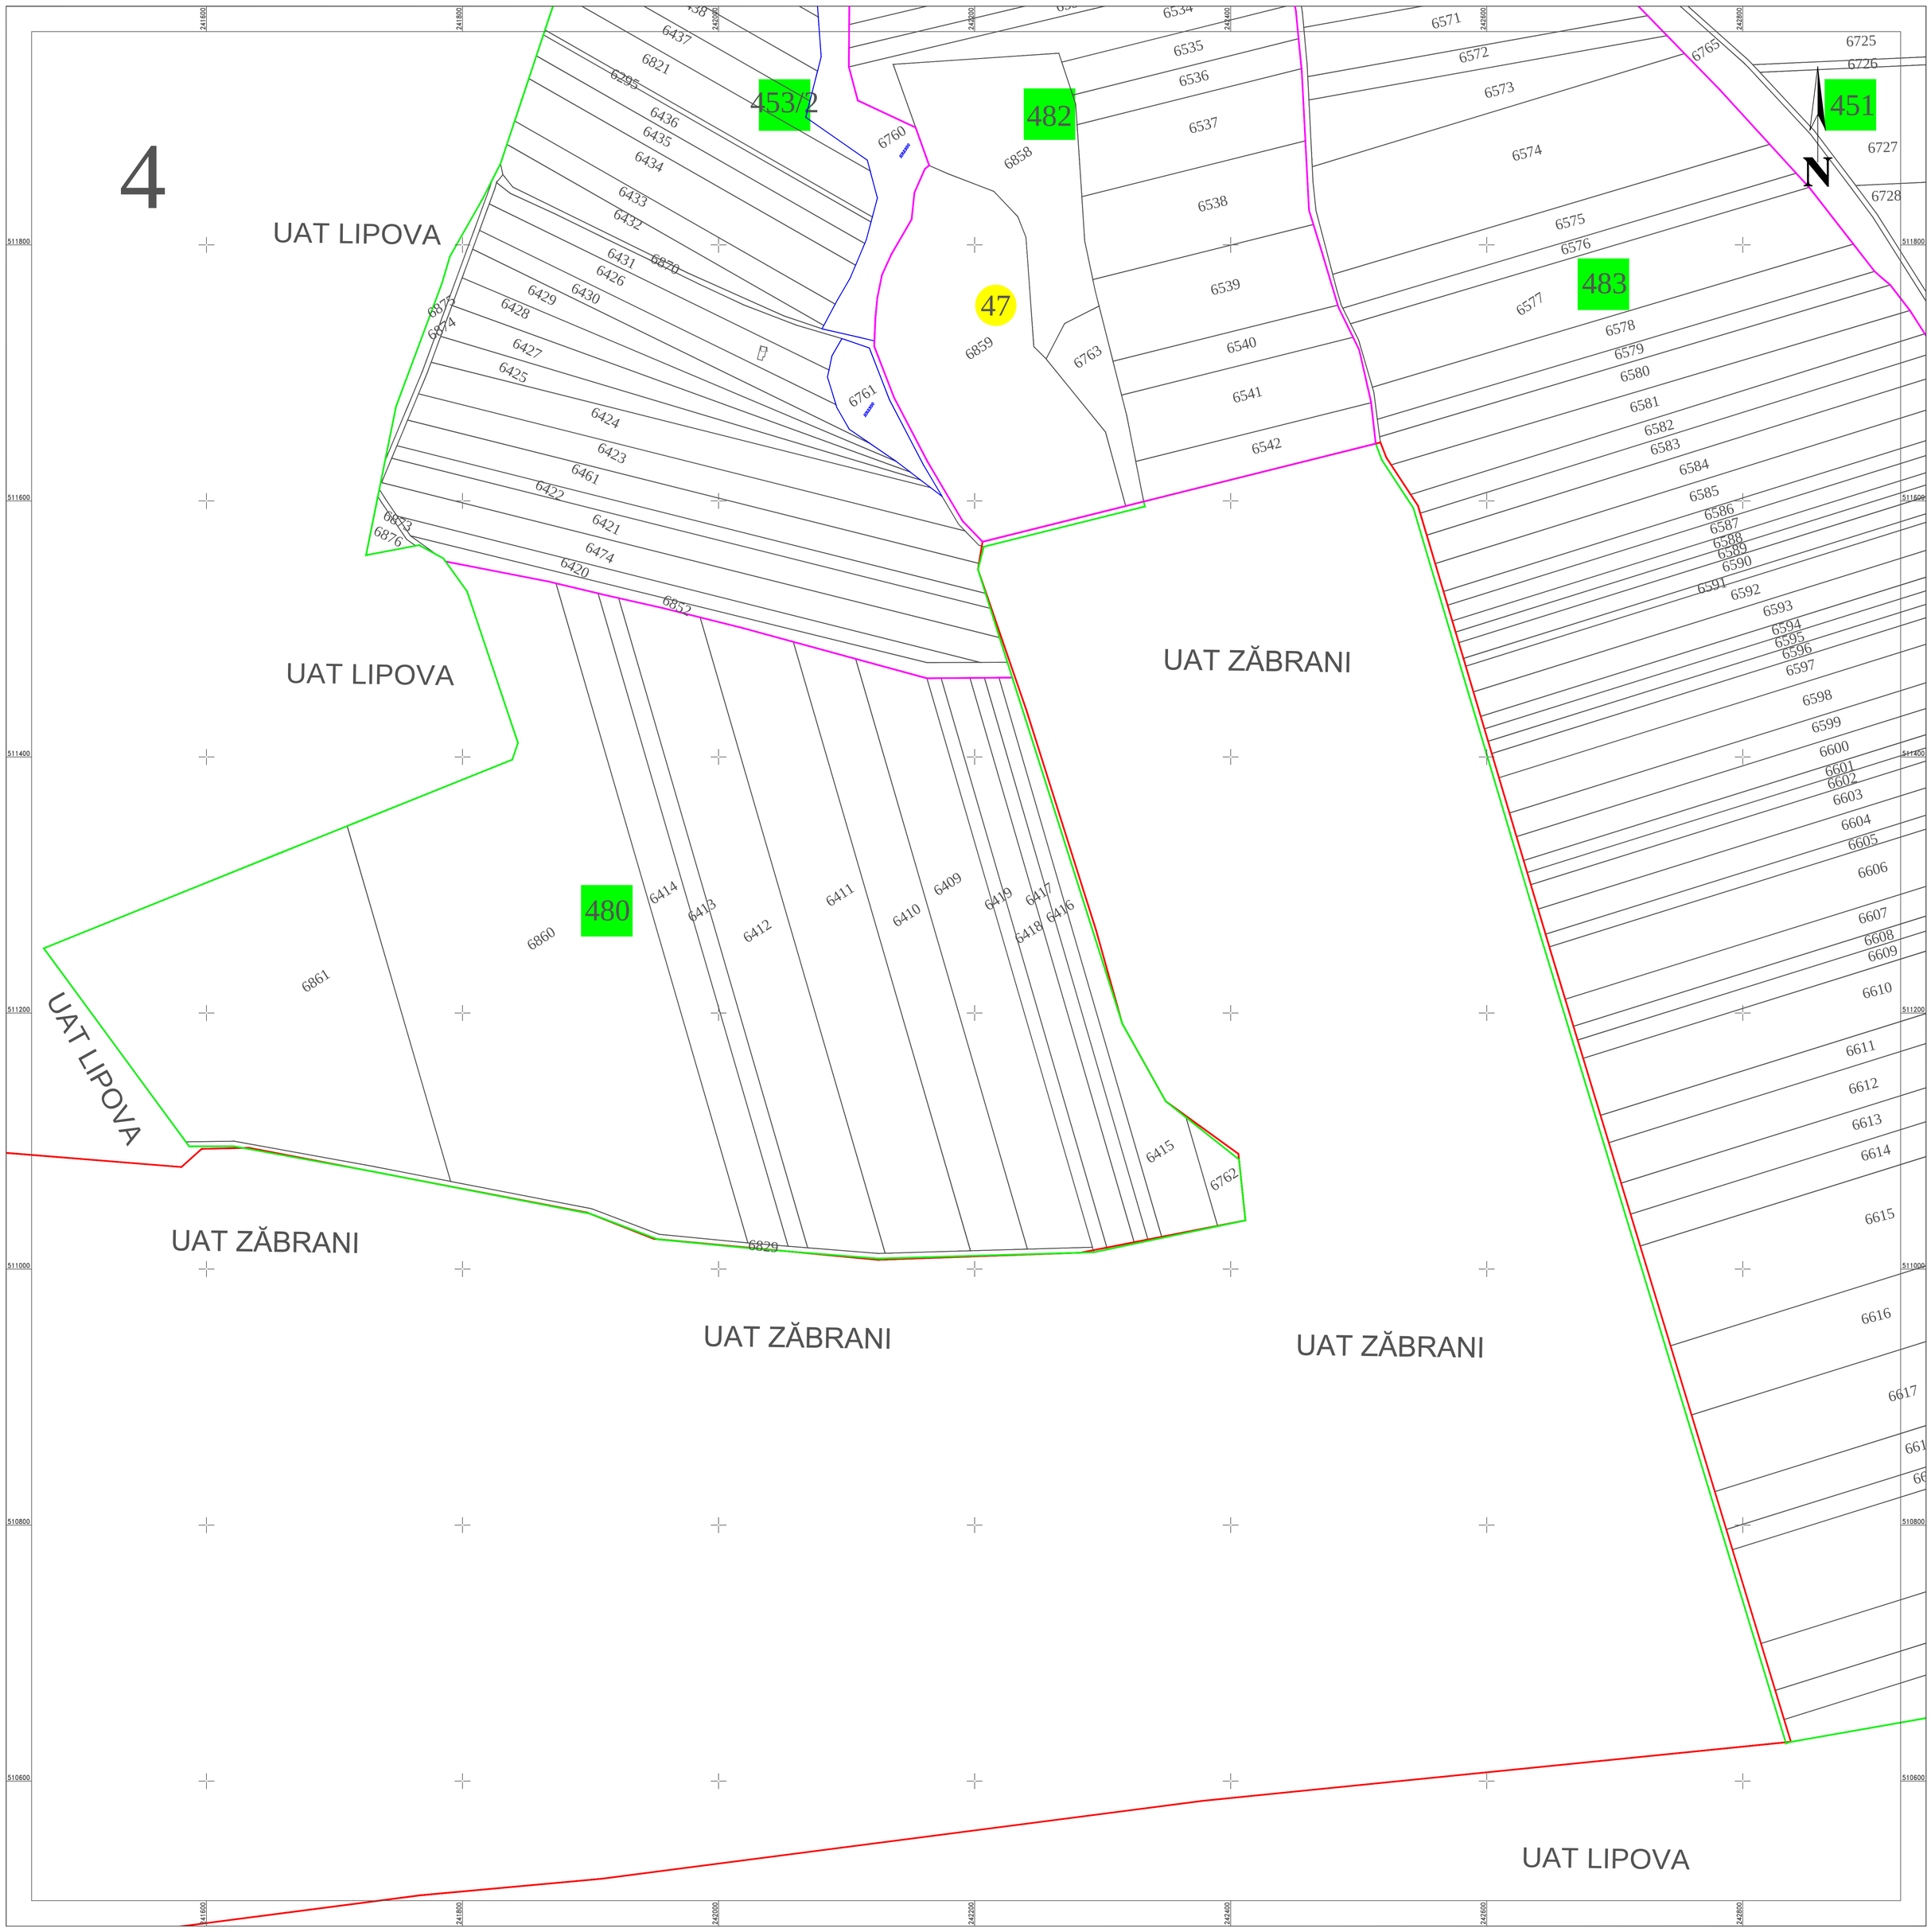

Schita dispunerii planselor

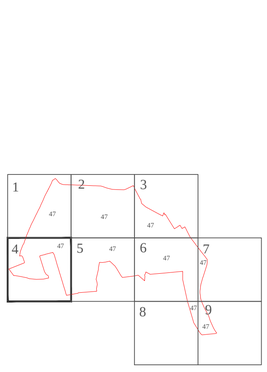

Digitally signed by Bogdan Munteanu
DN: G=Bogdan, C=RO, SERIALNUMBER=MB65, SN=Munteanu, CN=Bogdan Munteanu
Reason: I am the author of this document
Location:
Date: 2025.05.23 11:55:21+03'00'
Foxit PDF Reader Version: 2024.2.3

Spre publicare

LEGENDĂ

47	Număr sector cadastral
ARAD	Județ
LIPOVA	UAT
UAT LIPOVA	Localități
HR 2300	Hidrografie
PLAN CADASTRAL	Titlu
Sector cadastral nr. 47	Subtitluri, Sector cadastral
1:2000	Scara
6411	ID

	Limita de județ
	Limita UAT
	Limita sectoarelor cadastrale
	Limita intravilan
	Limita imobil
	Limita construcțiilor cu caracter permanent

ANCPI

Servicii de înregistrare sistematică in Sistemul Integrat de Cadastru si Carte Funciară a imobilelor situate în UAT LIPOVA, jud. ARAD

S.C. ACADASTRU ONLINE CONSULT S.R.L.

Data
MAI
2025