



PLAN CADASTRAL
UAT LIPOVA, județul ARAD
Sectoare cadastrale nr.: 6, 8, 47
Scara 1:2000
Sistem de proiecție STEREO 70
Planșa 8/12

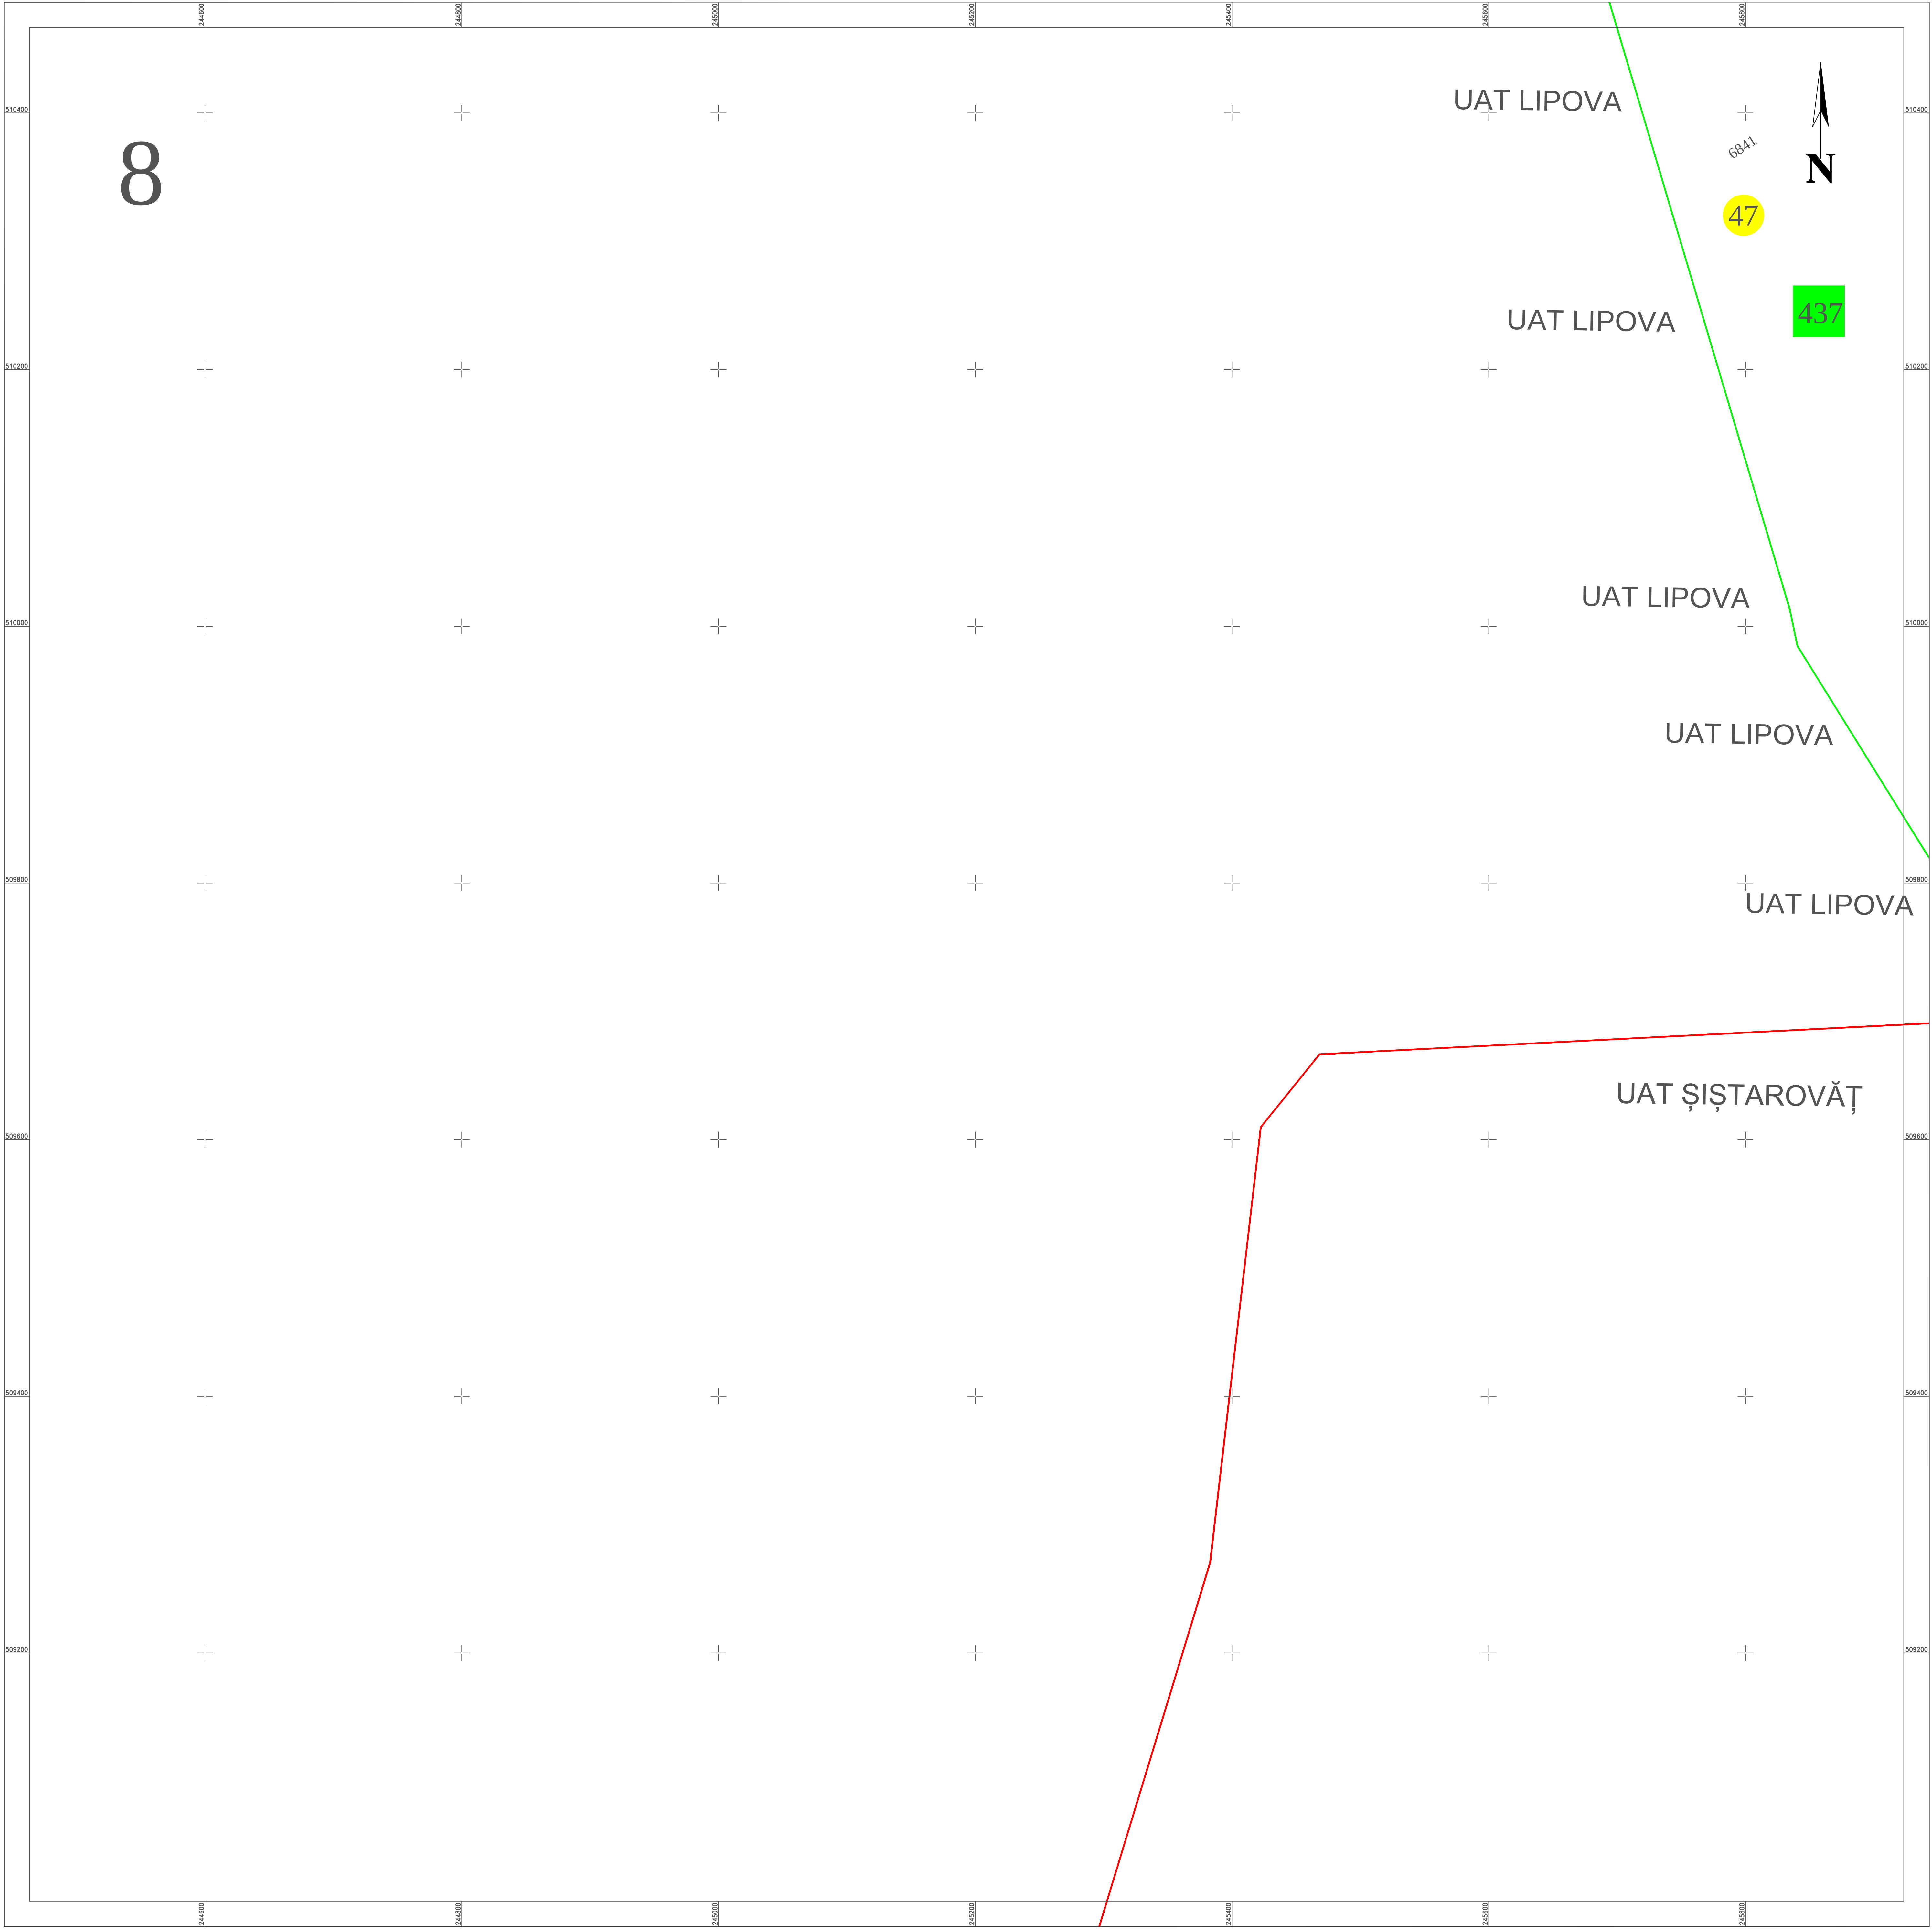

Bogdan Munteanu

Digitally signed by Bogdan Munteanu
DN: G=Bogdan, C=RO, SERIALNUMBER=MB65, SN=Munteanu, CN=Bogdan Munteanu
Reason: I am the author of this document
Location:
Date: 2025.05.23 11:55:24+03'00'
Foxit PDF Reader Version: 2024.2.3

Schita dispunerii planselor

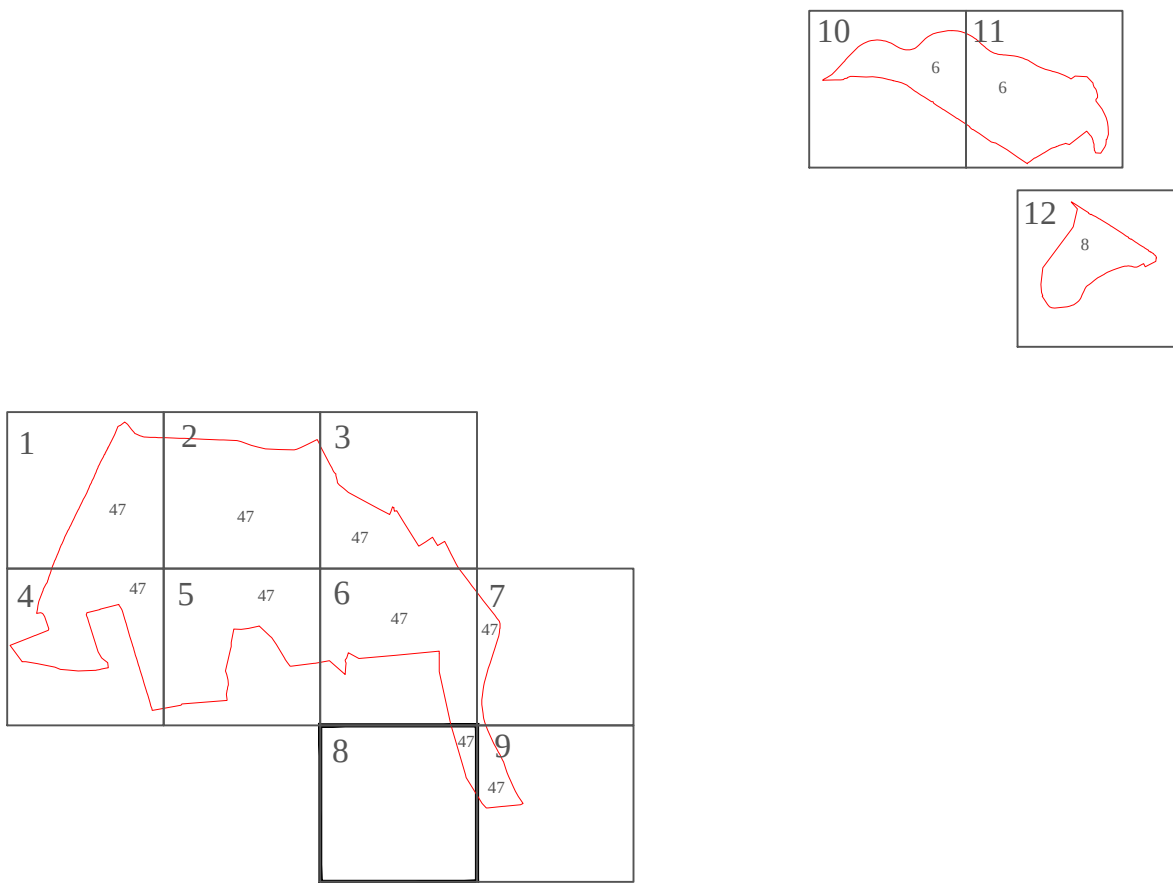

Spre publicare

ANCPI

Servicii de înregistrare sistematică în Sistemul Integrat de Cadastru și Carte Funciară a imobilelor situate în UAT LIPOVA, jud. ARAD

S.C. ACADASTRU ONLINE CONSULT S.R.L.
Data MAI 2025

LEGENDĂ

47	Număr sector cadastral
ARAD	Județ
LIPOVA	UAT
UAT LIPOVA	Localități
PLAN CADASTRAL	Titlu
Sector cadastral nr. 47	Subtitluri, Sector cadastral
1:2000	Scara
6841	ID

—	Limita de județ
—	Limita UAT
—	Limita sectoarelor cadastrale
—	Limita intravilan
—	Limita imobil
—	Limita construcțiilor cu caracter permanent